

COMUNE DI
NUGHEDU S. N.
PROV. DI SASSARI

TAVOLA
2
SCALA
1 : 1000

**PIANO PARTICOLAREGGIATO
DEL CENTRO DI ANTICA E PRIMA
FORMAZIONE IN ADEGUAMENTO
AL PIANO PAESAGGISTICO
REGIONALE**

ELABORATO
STRALCIO PUC VIGENTE

REVISIONE / EMISSIONE	DATA	RIFERIMENTO EMISSIONE / REVISIONE
REVISIONE 1	Settembre 2014	

ALLEGATO n° ALLA DELIBERA CONSILIARE n° 5 del 15 / 04 / 2016

IL SEGRETARIO COMUNALE :

RUP : GEOM. MASSILIANO LANGIU


DOTT. ING. FRANCESCO BOSINCU
VIA MANNO 7
07100 SASSARI - TEL. 079238513

COLLABORAZIONE : ING. ELENA DEMARTIS

IL SINDACO
GEOM. DARIO FENU

IL PROGETTISTA

PC1 : NUGHEDU PP 2016

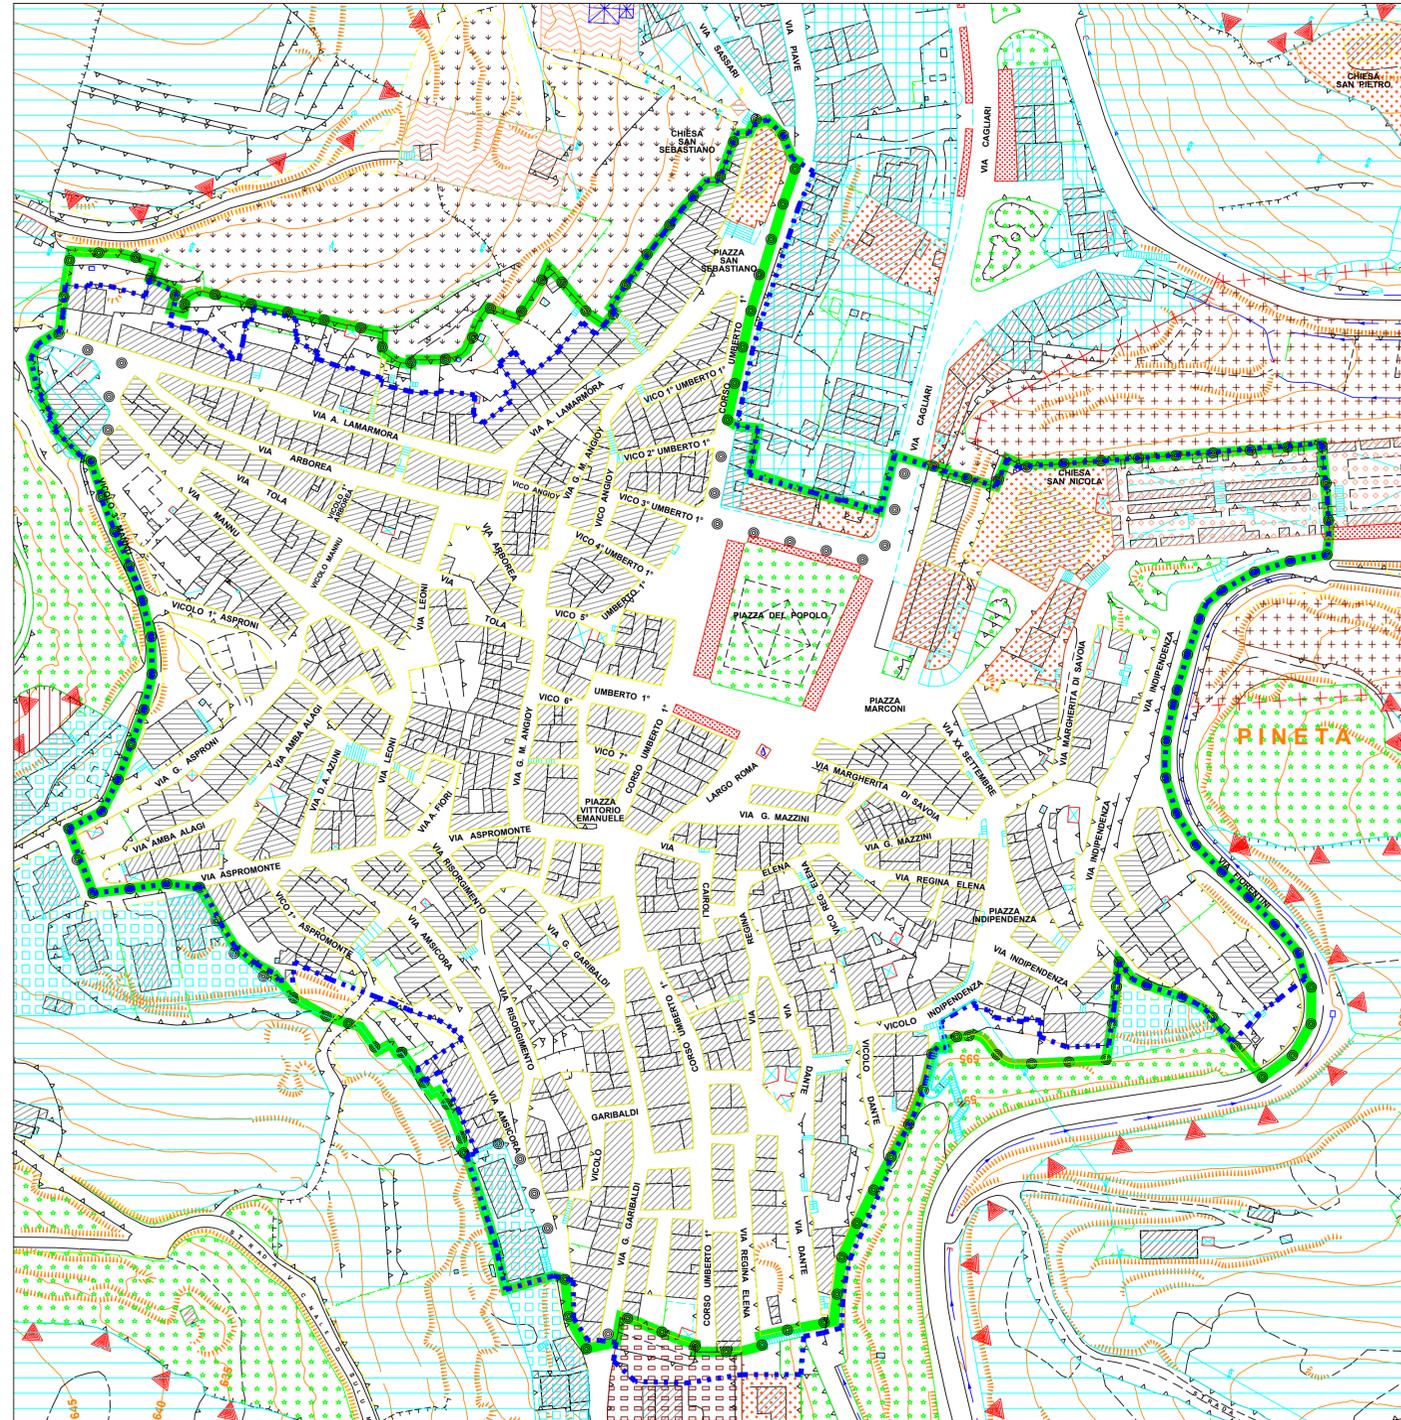

**LEGENDA
DELIMITAZIONI**

- Delimitazione centro abitato
- Delimitazione centro storico (Zona "A")
- Delimitazione piani attuativi (P.P. - P. di Z. - P. di L.)
- Delimitazione fascia di rispetto cimiteriale e depurativo
- Delimitazione centro matrice come da ripermetrazione
- Delimitazione piano particolareggiato

A CENTRO STORICO

ZONE DI COMPLETAMENTO B

- B1 Sottozona vecchio centro
- B2 Sottozona di completamento
- B3 Sottozona di completamento

ZONE DI ESPANSIONE C

- C1 Sottozona P. di Z. approvato
- C2 Sottozona di espansione

ZONE PRODUTTIVE D

- D1 Sottozona insediamenti produttivi esistenti
- D2 Sottozona nuovi insediamenti produttivi

ZONE AGRICOLE E

- E1 Sottozona agricola con produzione tipica e specializzata
- E2 Sottozona agricola di primaria importanza e delle grandi aziende
- E3 Sottozona agricola con elevato frazionamento fondiario

ZONE DI SERVIZI GENERALI G

- G1 Sottozona servizi ENEL, TELECOM, aree attrezzate
- G2 Sottozona servizi idrici, depuratore, discariche

ZONE DI RISPETTO H

- H1 Sottozona di rispetto stradale
- H2 Sottozona di rispetto cimiteriale e depurativo
- H3 Sottozona di rispetto archeologico e geomorfologico
- H4 Sottozona di rispetto ambientale (L. 08.08.1985, n. 431)
- H5 Sottozona di rispetto verde privato

ZONE DI STANDARDS URBANISTICI S

- S1 Sottozona istruzione
- S2 Sottozona attrezzature di interesse comune
- S3 Sottozona parchi gioco e sport
- S4 Sottozona parcheggi

ALTRI SIMBOLI GRAFICI

- Nuovi allineamenti stradali