


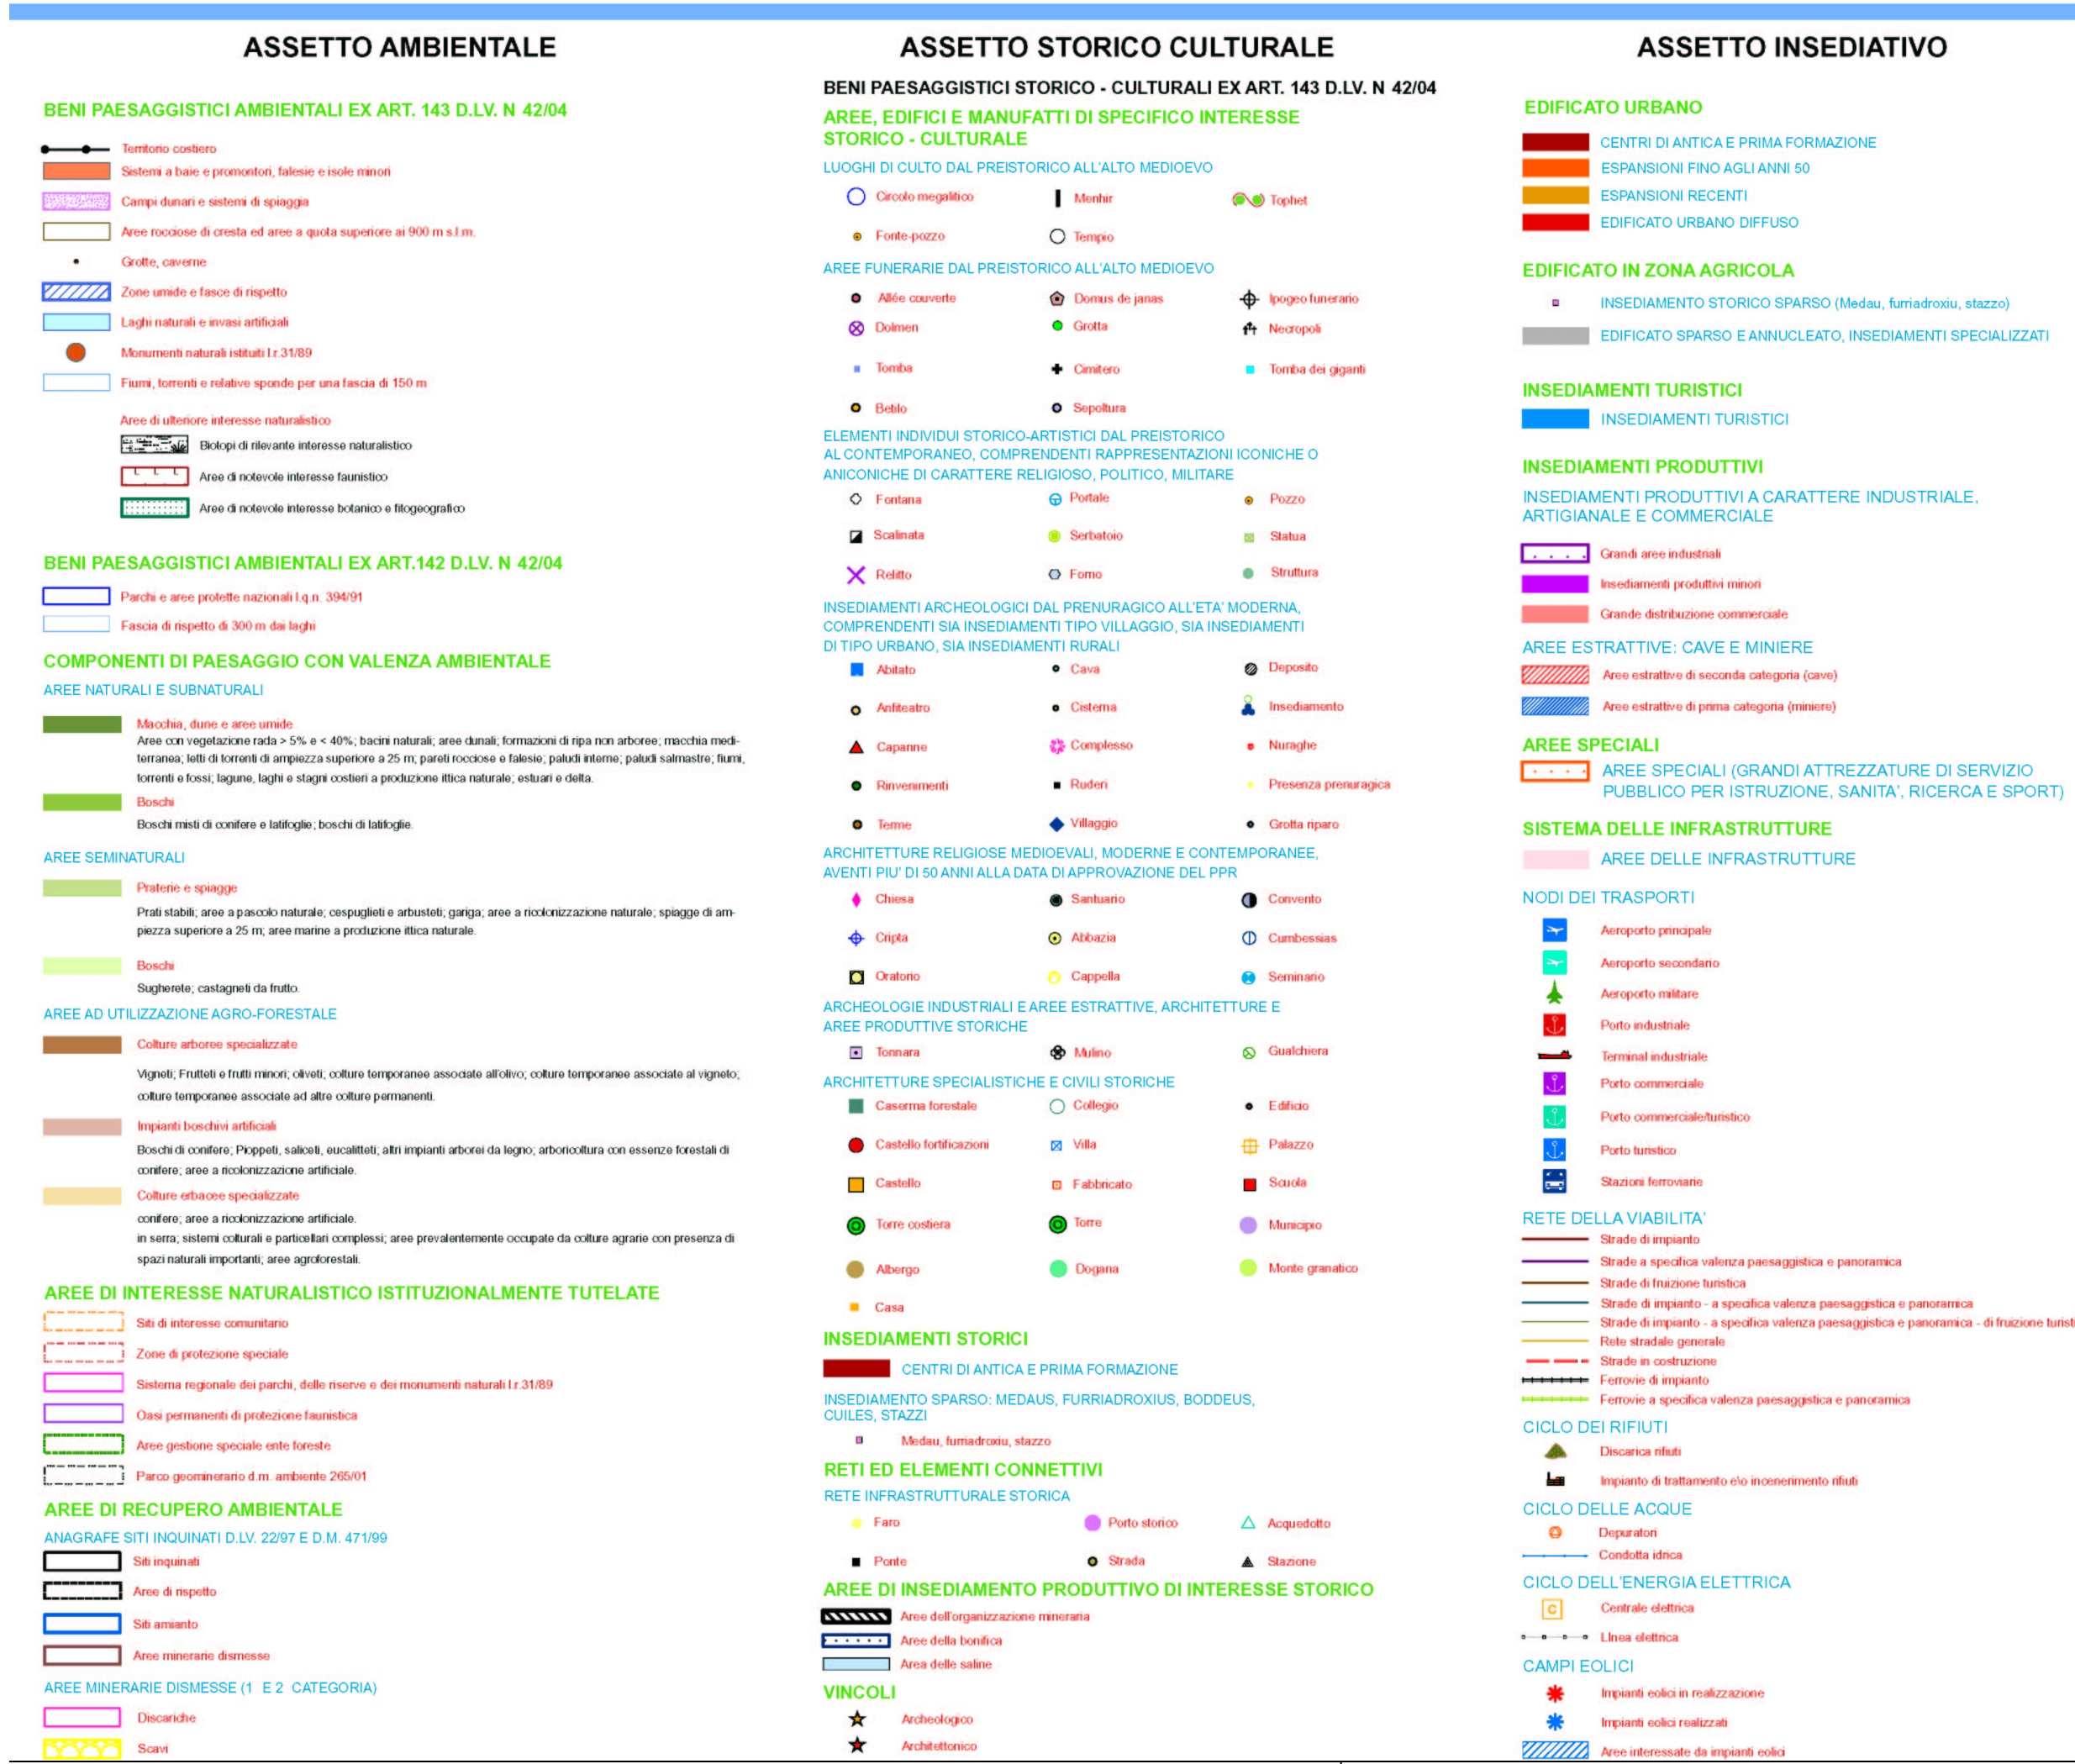

COMUNE DI NUGHEDU S. N. PROV. DI SASSARI		TAVOLA 3 SCALA 1:10000
PIANO PARTICOLAREGGIATO DEL CENTRO DI ANTICA E PRIMA FORMAZIONE IN ADEGUAMENTO AL PIANO PAESAGGISTICO REGIONALE		
ELABORATO		
STRALCIO PPR 2006 VIGENTE		
REVISIONE / EMISSIONE	DATA	RIFERIMENTO EMISSIONE / REVISIONE
REVISIONE 2	Gennaio 2016	
ALLEGATO n° ALLA DELIBERA CONSILIARE n° 5 del 15 / 04 / 2016		
IL SEGRETARIO COMUNALE :		
RUP : GEOM. MASSIMILIANO LANGIUI		
DOTT. ING.		
FRANCESCO BOSINCU		
VIA MANNO 7		
07100 SASSARI - TEL. 079238513		
COLLABORAZIONE : ING. ELENA DEMARTIS		
IL SINDACO GEOM. DARIO FENU	IL PROGETTISTA	

