


- LEGENDA**
- LIMITI DEL PIANO PARTICOLAREGGIATO
 - - - - LIMITI DEL CENTRO MATRICE COME DA RIPERIMETRAZIONE
 - 71 NUMERO DEI COMPARTI
 - ⊙ NUMERO DEI LOTTI
 - NUMERI CIVICI
 - EDIFICI PUBBLICI E DI CULTO
 - EDIFICI AD 1 PIANO
 - EDIFICI A 2 PIANI
 - EDIFICI A 3 PIANI
 - EDIFICI CON PIU' DI 3 PIANI
 - RUDERI
 - ✕ TETTOIE
 - EDIFICI FUORI DEL PERIMETRO DEL PIANO

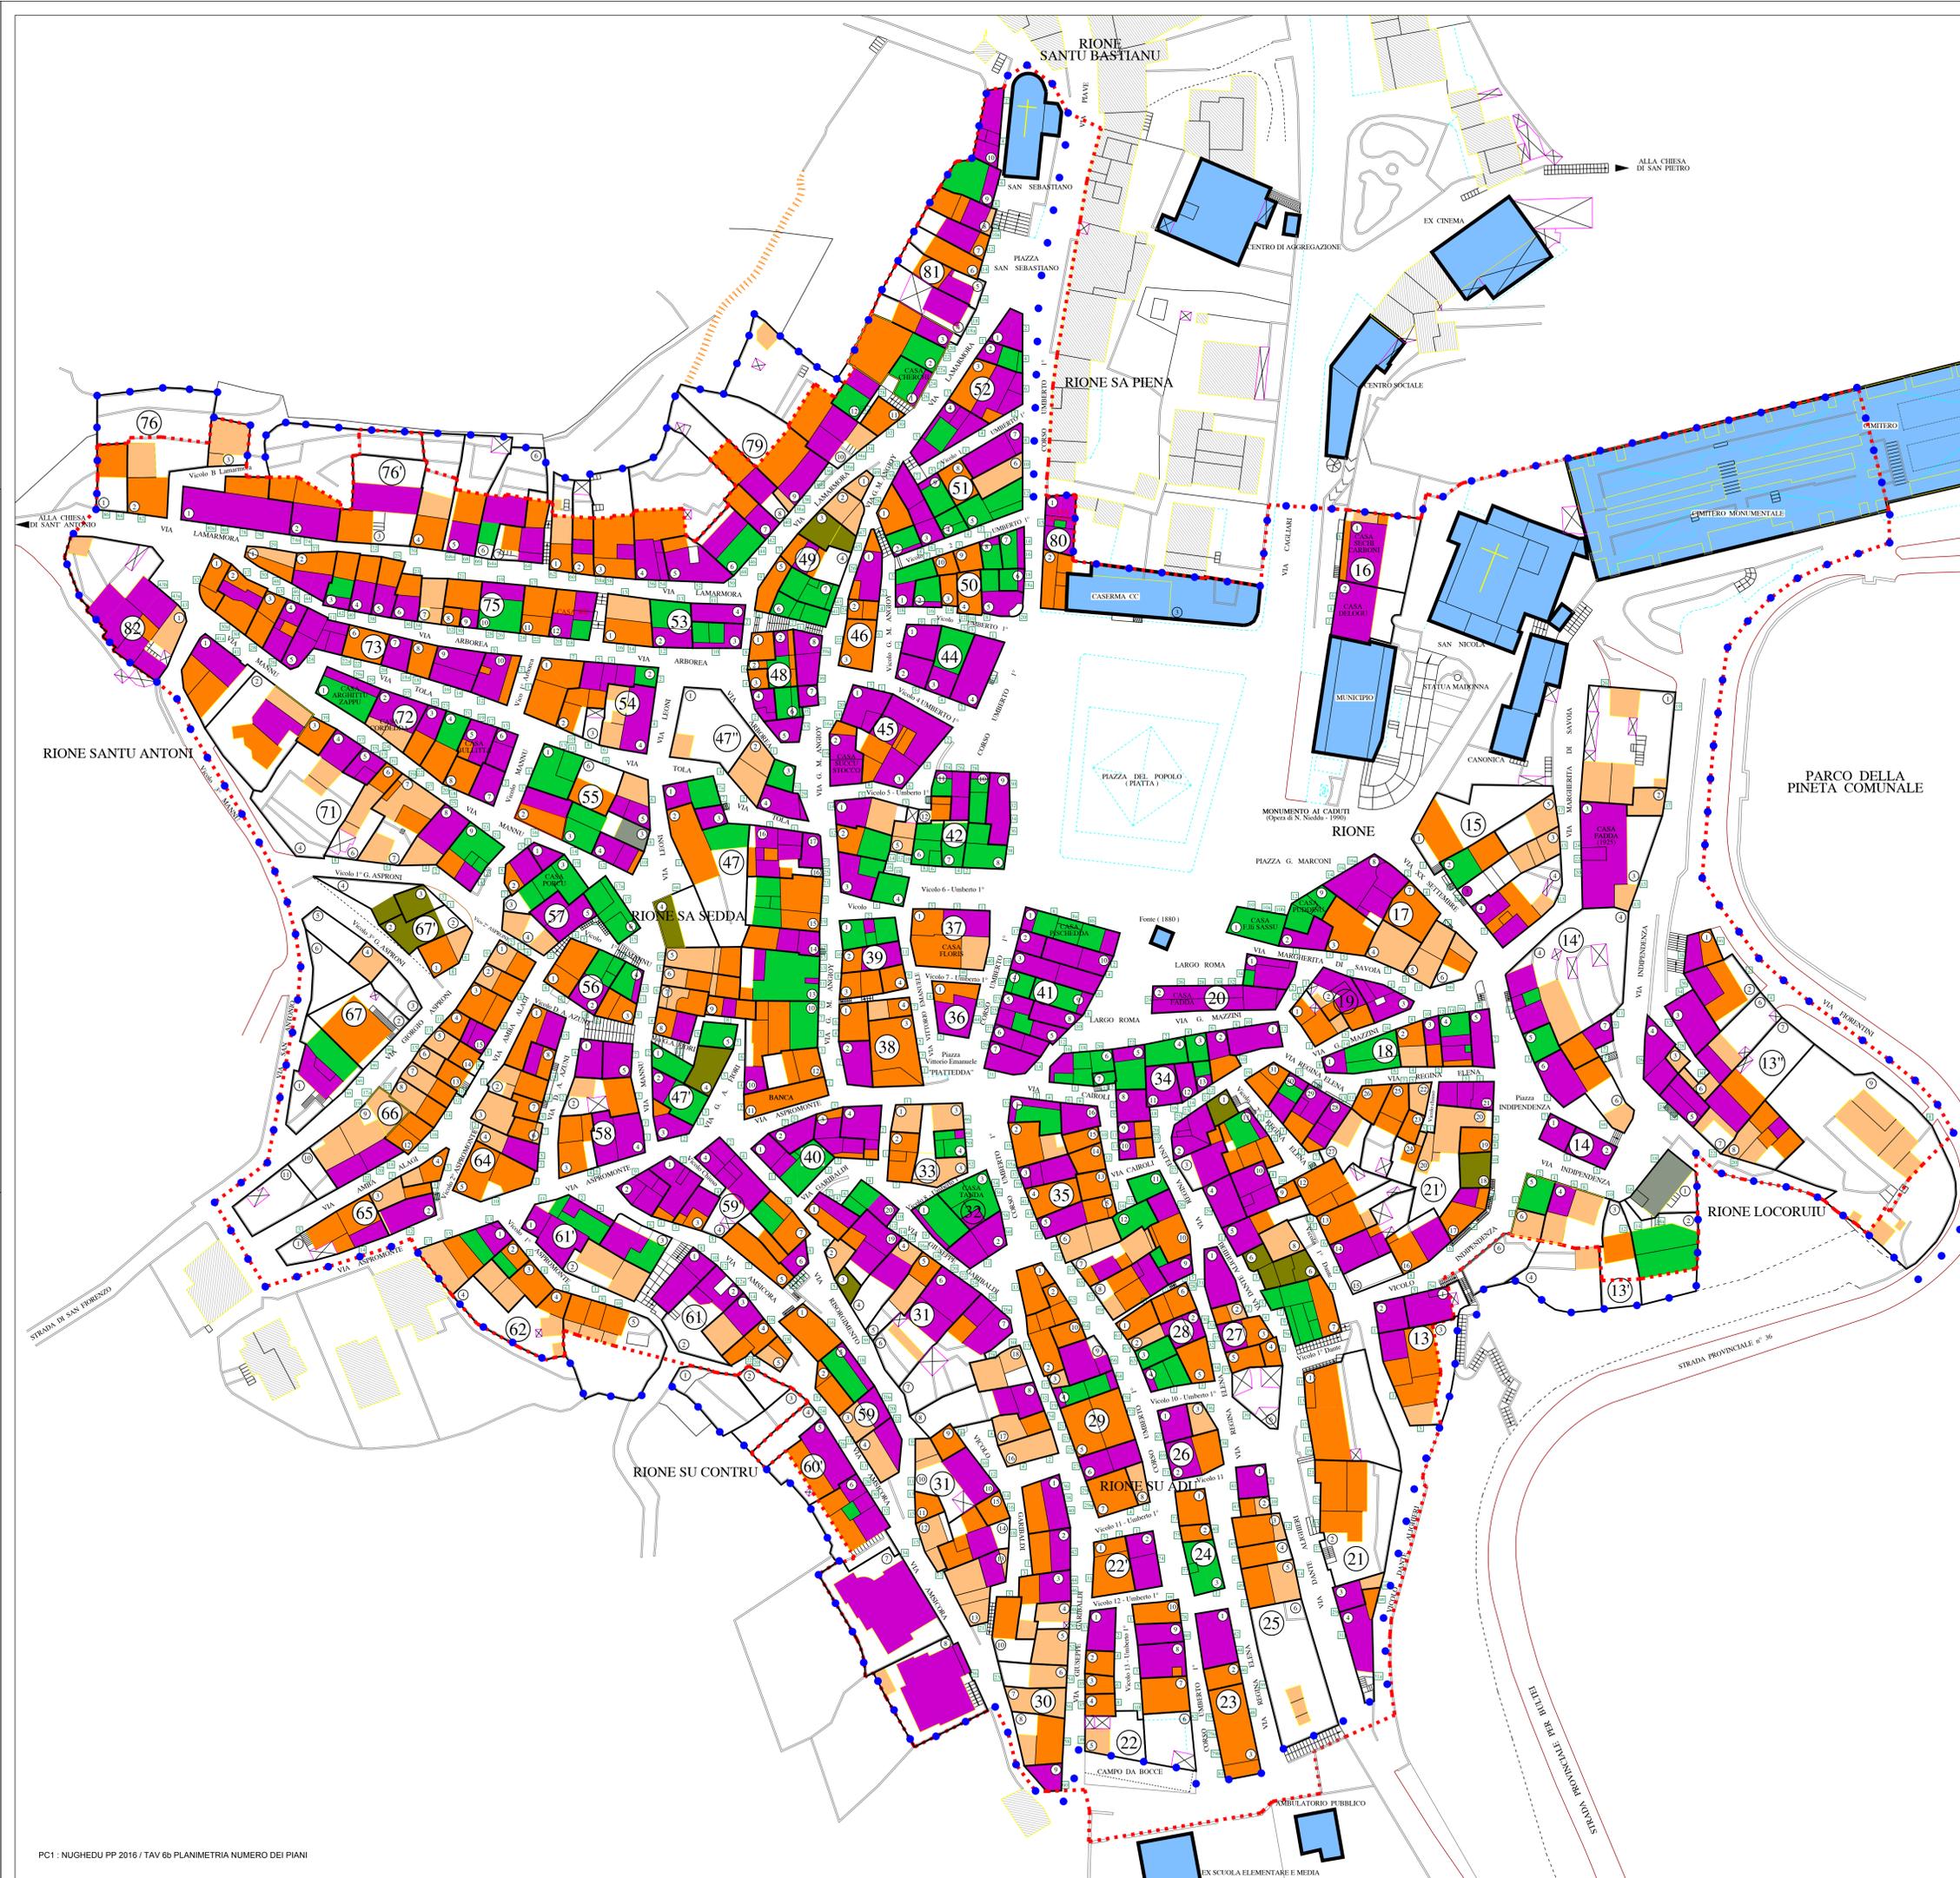

COMUNE DI
NUGHEDU S. N.
PROV. DI SASSARI



TAVOLA
6b
SCALA
1 : 500

**PIANO PARTICOLAREGGIATO
DEL CENTRO DI ANTICA E PRIMA
FORMAZIONE IN ADEGUAMENTO
AL PIANO PAESAGGISTICO
REGIONALE**

ELABORATO
PLANIMETRIA NUMERO DEI PIANI

REVISIONE / EMISSIONE	DATA	RIFERIMENTO EMISSIONE / REVISIONE
REVISIONE 1	Settembre 2014	

ALLEGATO n° ALLA DELIBERA CONSILIARE n° 5 del 15/04/2016

IL SEGRETARIO COMUNALE :
RUP : GEOM. MASSIMILIANO LANGIU

DOTT. ING. FRANCESCO BOSINCU VIA MANNO 7
07100 SASSARI - TEL. 079238513

COLLABORAZIONE : ING. ELENA DEMARTIS

IL SINDACO GEOM. DARIO FENU IL PROGETTISTA