


LEGENDA DESTINAZIONE D'USO PIANI TERRA

- LIMITI DEL PIANO PARTICOLAREGGIATO
- LIMITI DEL CENTRO MATRICE COME DA RIPERIMETRAZIONE
- ⑦① NUMERO DEI COMPARTI
- ⊙ NUMERO DEI LOTTI
- NUMERI CIVICI
- EDIFICI PUBBLICI O DI CULTO
- MAGAZZINI - GARAGE
- RESIDENZE
- RESIDENZE CON BOX AUTO
- RESIDENZE NON ABITATE
- RESIDENZE - ATTIVITA' COMMERCIALI
- ATTIVITA' COMMERCIALI - ARTIGIANALI
- RUDERI
- ⊗ TETTOIE
- EDIFICI FUORI DEL PERIMETRO DEL PIANO

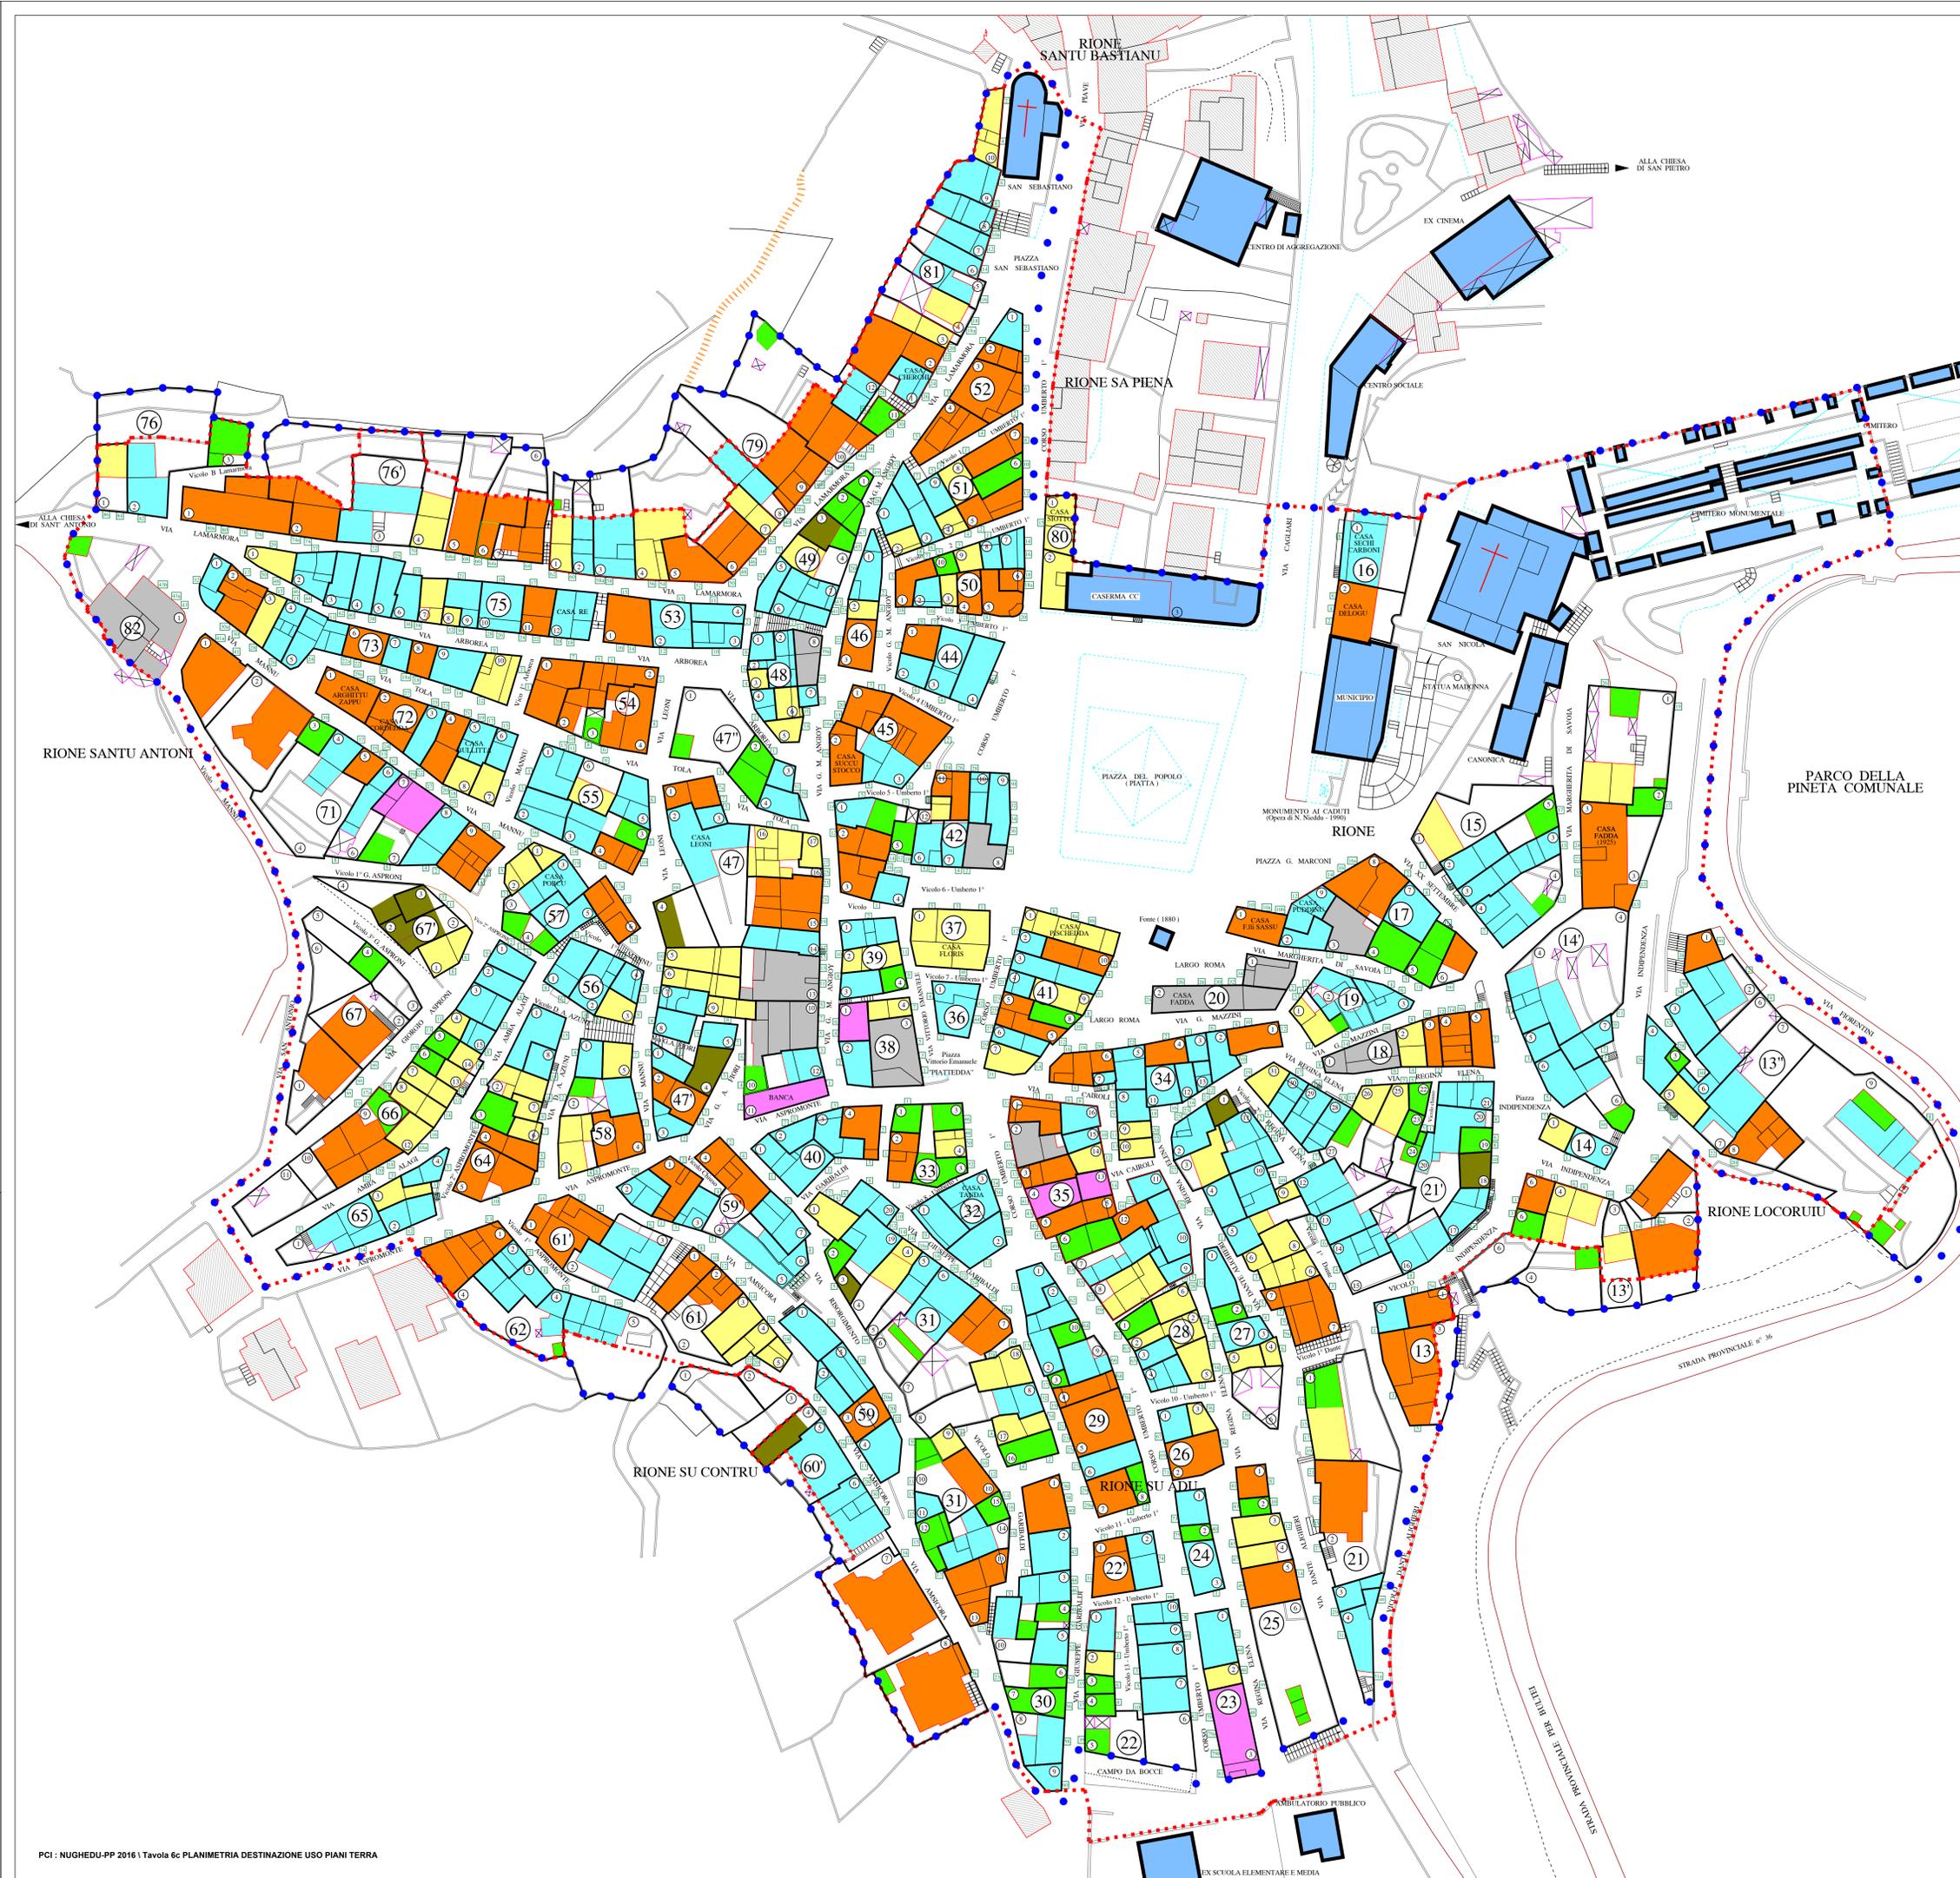

COMUNE DI
NUGHEDU S. N.
PROV. DI SASSARI



**PIANO PARTICOLAREGGIATO
DEL CENTRO DI ANTICA E PRIMA
FORMAZIONE IN ADEGUAMENTO
AL PIANO PAESAGGISTICO
REGIONALE**

ELABORATO
**PLANIMETRIA DESTINAZIONE
D'USO DEI PIANI TERRA**

REVISIONE / EMISSIONE	DATA	RIFERIMENTO EMISSIONE / REVISIONE
REVISIONE 1	Settembre 2014	
	Gennaio 2016	

ALLEGATO n° ALLA DELIBERA CONSILIARE n° 5 del 15 / 04 / 2016

IL SEGRETARIO COMUNALE :

RUP : GEOM. MASSIMILIANO LANGIU

DOTT. ING. FRANCESCO BOSINCU VIA MANNO 7
07100 SASSARI - TEL. 079238513

COLLABORAZIONE : ING. ELENA DEMARTIS

IL SINDACO GEOM. DARIO FENU IL PROGETTISTA