


# LEGENDA

- ..... LIMITI PIANO PARTICOLAREGGIATO
- ..... LIMITI CENTRO MATRICE COME DA RIPERIMETRAZIONE
- SU ADU ( IL RIO ) - ( TOMBATO )
- AREA COMPLESSO RELIGIOSO - CIMITERIALE
- 1° NUCLEO ORIGINARIO
- 1^ ESPANSIONE TARDO OTTOCENTESCA
- 2^ ESPANSIONE > 1930 / 1950
- INTERRAMENTO COMPLUVIO RIO DEI MULINI ( > 1880 )
- VIABILITA' PER BULTEI ( GOCEANO ) 1955 - 1960

## PLANIMETRIA CATASTALE ATTUALE - Scala 1:1000 Comune di Nughedu San Nicolò - Foglio 6 -

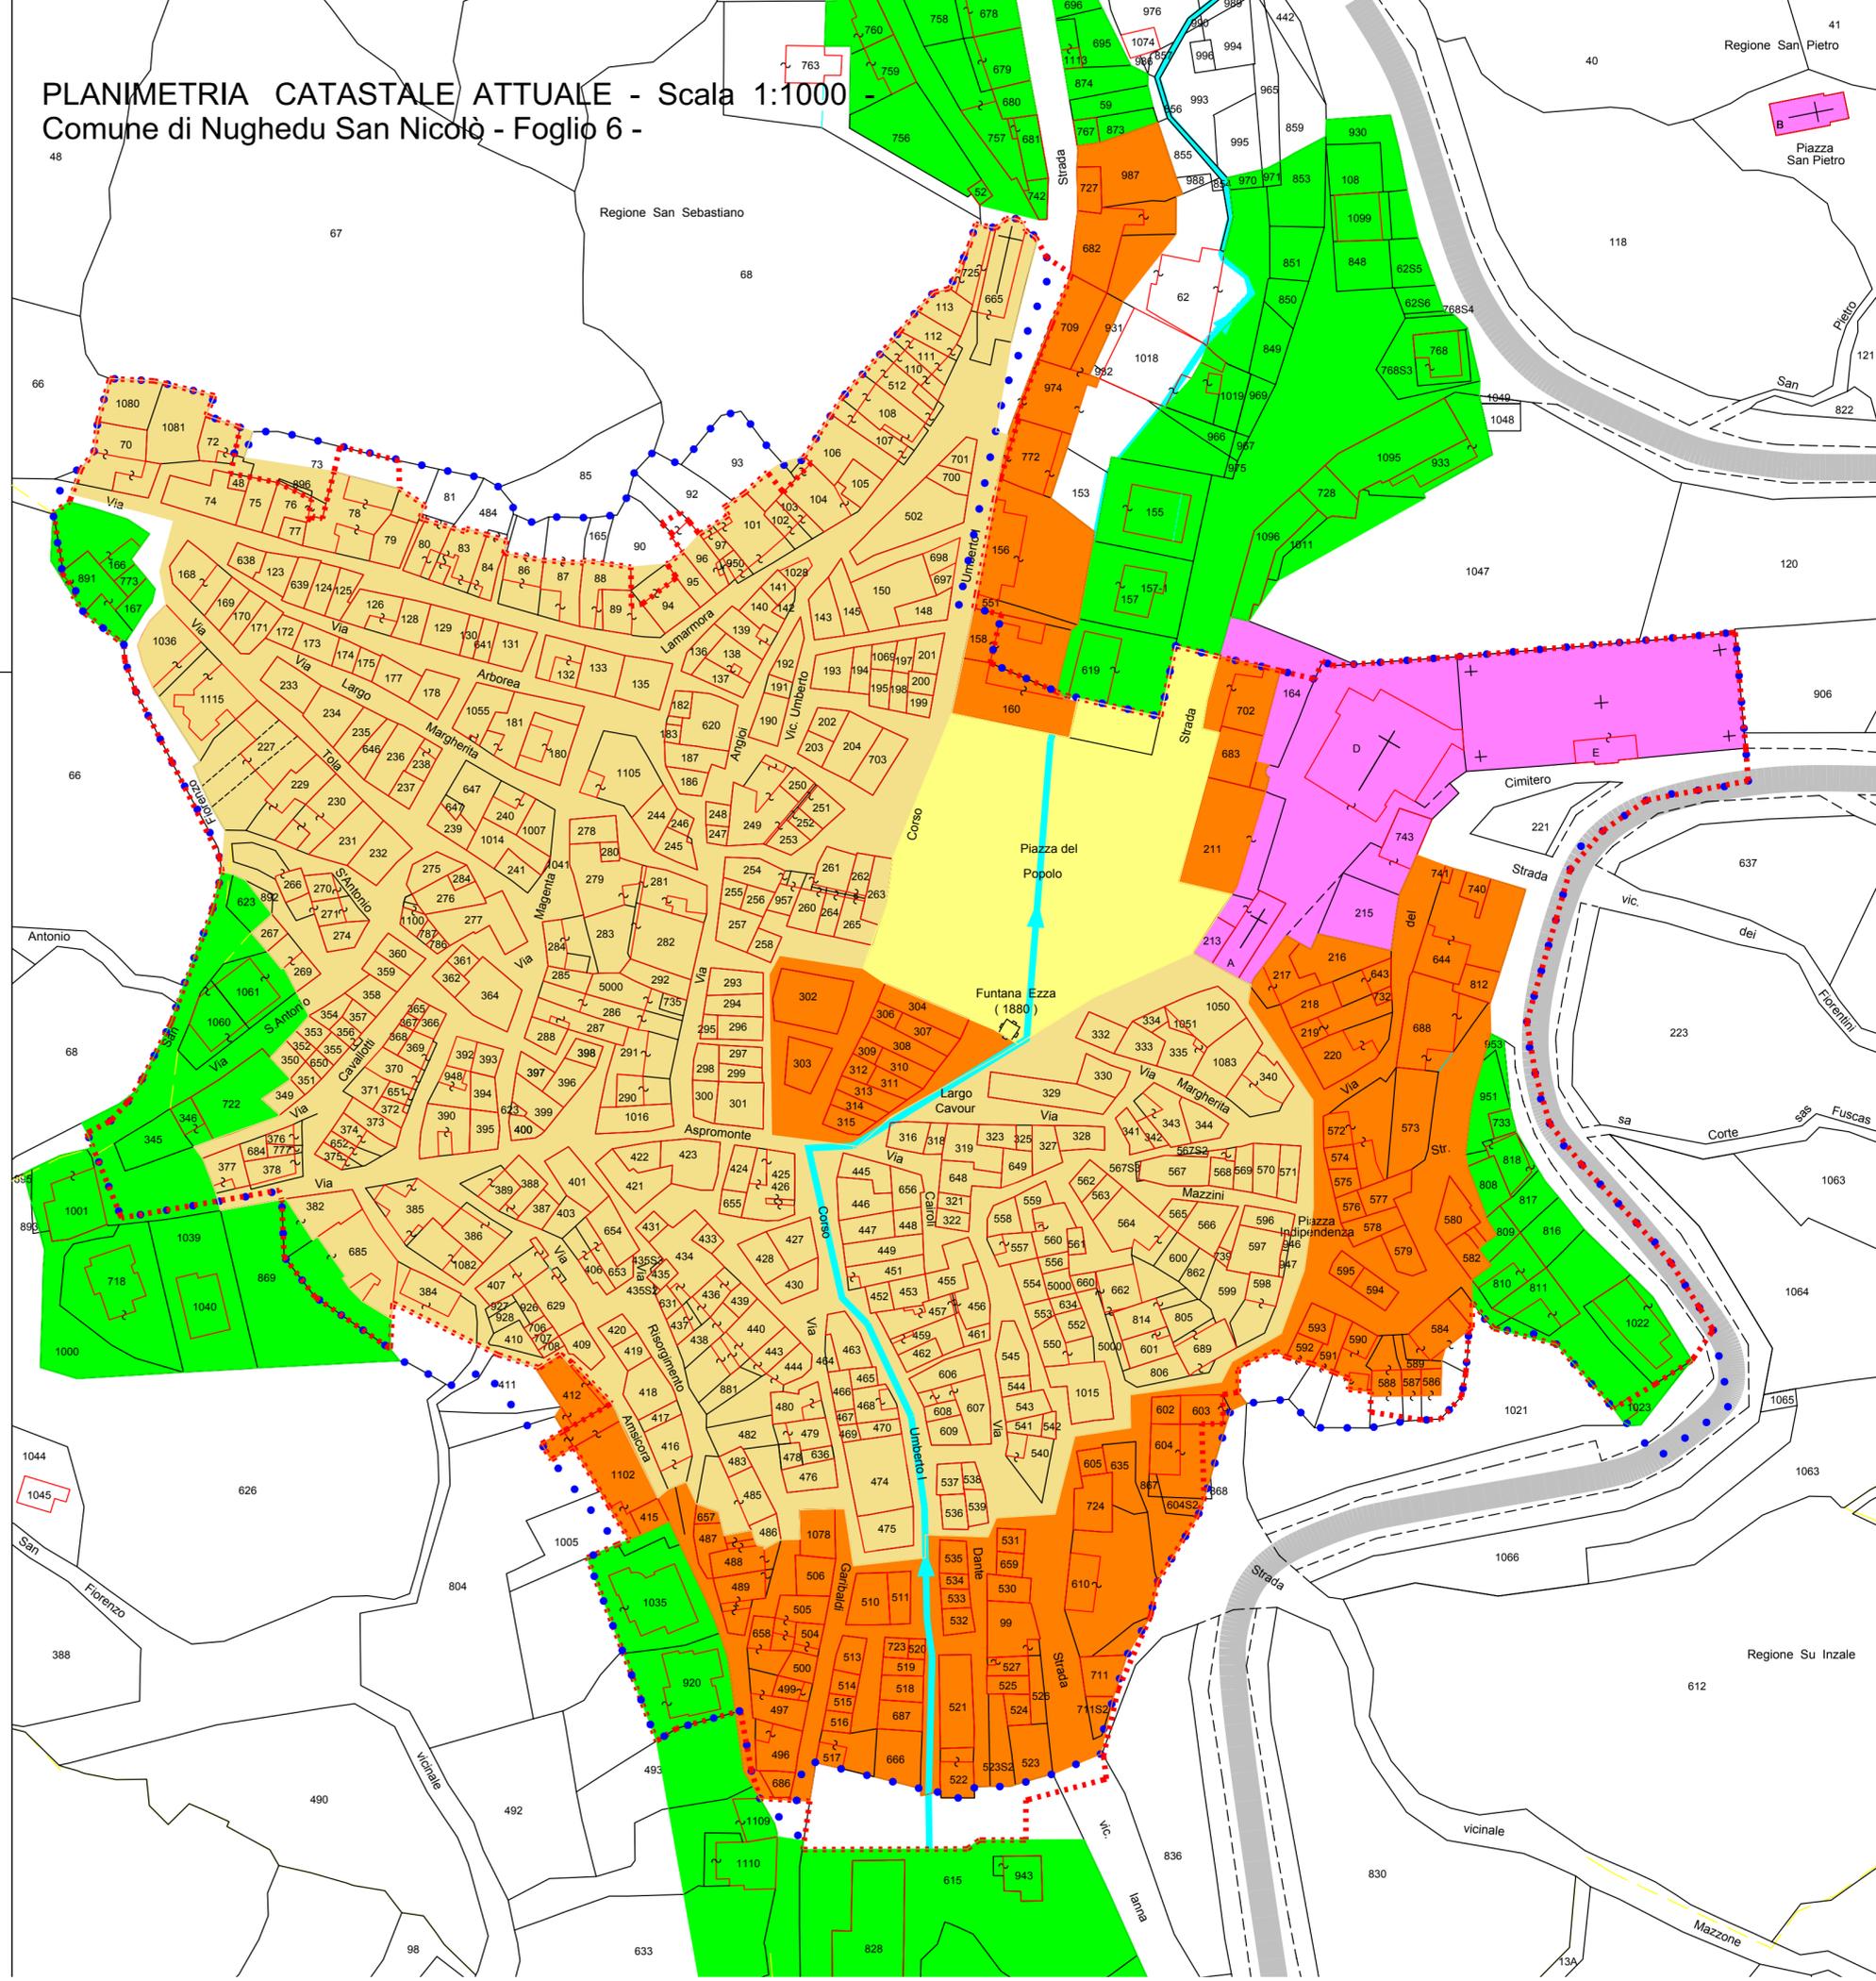

COMUNE DI  
**NUGHEDU S. N.**  
PROV. DI SASSARI



TAVOLA  
**6e**  
SCALA  
1 : 1000

**PIANO PARTICOLAREGGIATO  
DEL CENTRO DI ANTICA E PRIMA  
FORMAZIONE IN ADEGUAMENTO  
AL PIANO PAESAGGISTICO  
REGIONALE**

ELABORATO  
**CARTA DELLE MUTAZIONI  
DEL TESSUTO URBANO**

| REVISIONE / EMISSIONE | DATA         | RIFERIMENTO EMISSIONE / REVISIONE |
|-----------------------|--------------|-----------------------------------|
| REVISIONE 1           | Gennaio 2016 |                                   |

ALLEGATO n° ALLA DELIBERA CONSILIARE n° 5 del 15 / 04 / 2016

IL SEGRETARIO COMUNALE :

RUP : GEOM. MASSIMILIANO LANGIU

DOTT. ING. FRANCESCO BOSINCU VIA MANNO 7  
07100 SASSARI - TEL. 079238513

COLLABORAZIONE : ING. ELENA DEMARTIS

IL SINDACO  
GEOM. DARIO FENU

IL PROGETTISTA