

COMUNE DI  
**NUGHEDU S. N.**  
PROV. DI SASSARI



TAVOLA

**6f**

SCALA  
1 : 1000

**PIANO PARTICOLAREGGIATO  
DEL CENTRO DI ANTICA E PRIMA  
FORMAZIONE IN ADEGUAMENTO  
AL PIANO PAESAGGISTICO  
REGIONALE**

ELABORATO

**PLANIMETRIA ASSI  
E POLI URBANI**

REVISIONE / EMISSIONE	DATA	RIFERIMENTO EMISSIONE / REVISIONE
REVISIONE 1	Settembre 2014	

REVISIONE 1	Settembre 2014	
-------------	----------------	--

ALLEGATO n° ALLA DELIBERA CONSILIARE n° 5 del 15 / 04 / 2016

IL SEGRETARIO COMUNALE :

RUP : GEOM. MASSIMILIANO LANGIU

DOTT. ING. FRANCESCO BOSINCU  
VIA MANNO 7  
07100 SASSARI - TEL. 079238513


COLLABORAZIONE : ING. ELENA DEMARTIS

IL SINDACO  
GEOM. DARIO FENU

IL PROGETTISTA

**LEGENDA**

- POLI URBANI STORICI
- Ⓐ POLO DI FUNTANA IDDA
- Ⓑ POLO SOCIO CULTURALE
- ⋯ LIMITI CENTRO MATRICE COME DA RIPERIMETRAZIONE
- ⋯ LIMITI DEL PIANO PARTICOLAREGGIATO
- Ⓒ NUMERO UNITA' URBANISTICHE
- RIONE SANTU ANTONI : RIONI STORICI
- ASSI URBANI E CAMMINI STORICI
- IL CORSO DEL RIO DEI MULINI (TOMBATO)
- DEMOLIZIONI O APERTURE STRADALI FINE '800
- APERTURA STRADALE > 1950
- ☀ PUNTI PANORAMICI
- ⊠ PALAZZI STORICI
- ▬ SCALINATE
- ⊕ FONTANA
- ⊠ STATUA
- ① SITO DELL'EX ORATORIO DEL ROSARIO
- ② SITO CHIESA SAN NICOLA DEMOLITA E RICOSTRUITA (1960) CON AFFRESCO DI ALIGI SASSU
- ③ SITO EX CHIESA SANTA CROCE
- ④ CIMITERO STORICO
- ⑤ MUNICIPIO (1886 o 1897 secondo altri)
- ⑥ CHIESA SAN SEBASTIANO
- ⑦ FUNTANA EZZA (1880)
- ⑧ PALAZZO LIBERTY (CASA PISCHEDDA 1927)
- ⑨ CASA RE
- ⑩ CAMMINO DI SAN FIORENZO

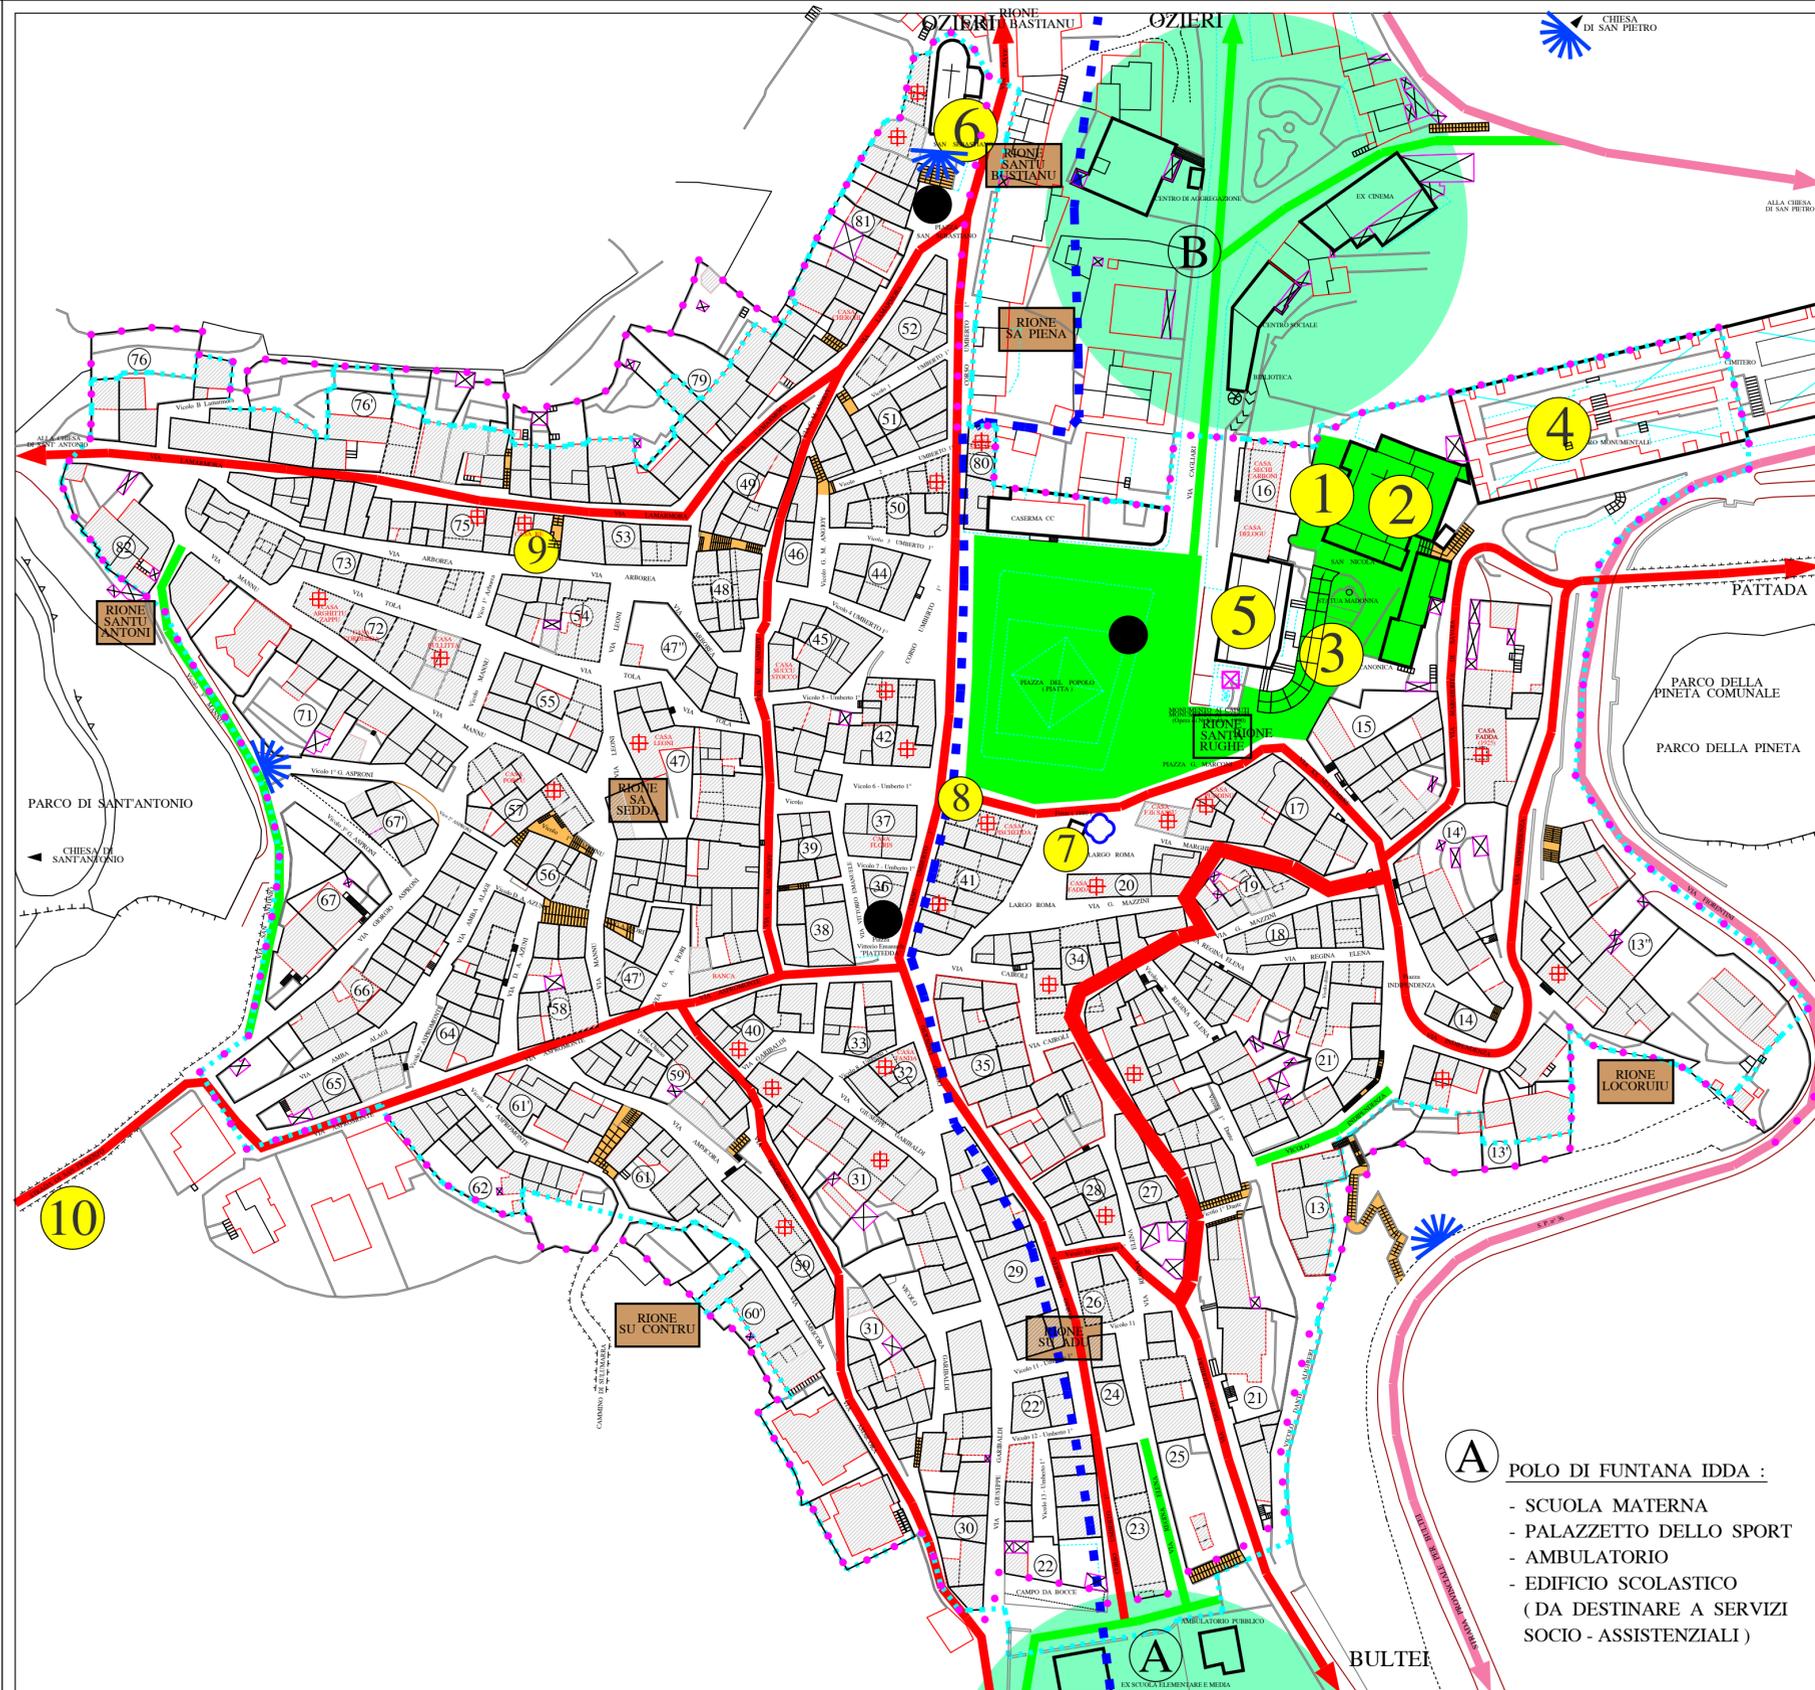

- Ⓐ POLO DI FUNTANA IDDA :
- SCUOLA MATERNA
  - PALAZZETTO DELLO SPORT
  - AMBULATORIO
  - EDIFICIO SCOLASTICO (DA DESTINARE A SERVIZI SOCIO - ASSISTENZIALI)