


LEGENDA STATO CONSERVAZIONE EDIFICI

- - - - - LIMITI DEL CENTRO MATRICE COME DA RIPERIMETRAZIONE
- ● ● ● ● LIMITI DEL PIANO PARTICOLAREGGIATO
- 71 NUMERO DEI COMPARTI
- ⊙ NUMERO DEI LOTTI
- NUMERI CIVICI
- EDIFICI PUBBLICI O DI CULTO
- EDIFICI IN BUONO STATO DI CONSERVAZIONE
- EDIFICI IN MEDIOCRE STATO DI CONSERVAZIONE
- EDIFICI IN PESSIMO STATO DI CONSERVAZIONE
- EDIFICI IN CORSO DI RISTRUTTURAZIONE CON INTERVENTO COMUNALE
- RUDERE O VUOTO URBANO
- TETTOIE
- EDIFICI FUORI DEL PERIMETRO DEL PIANO

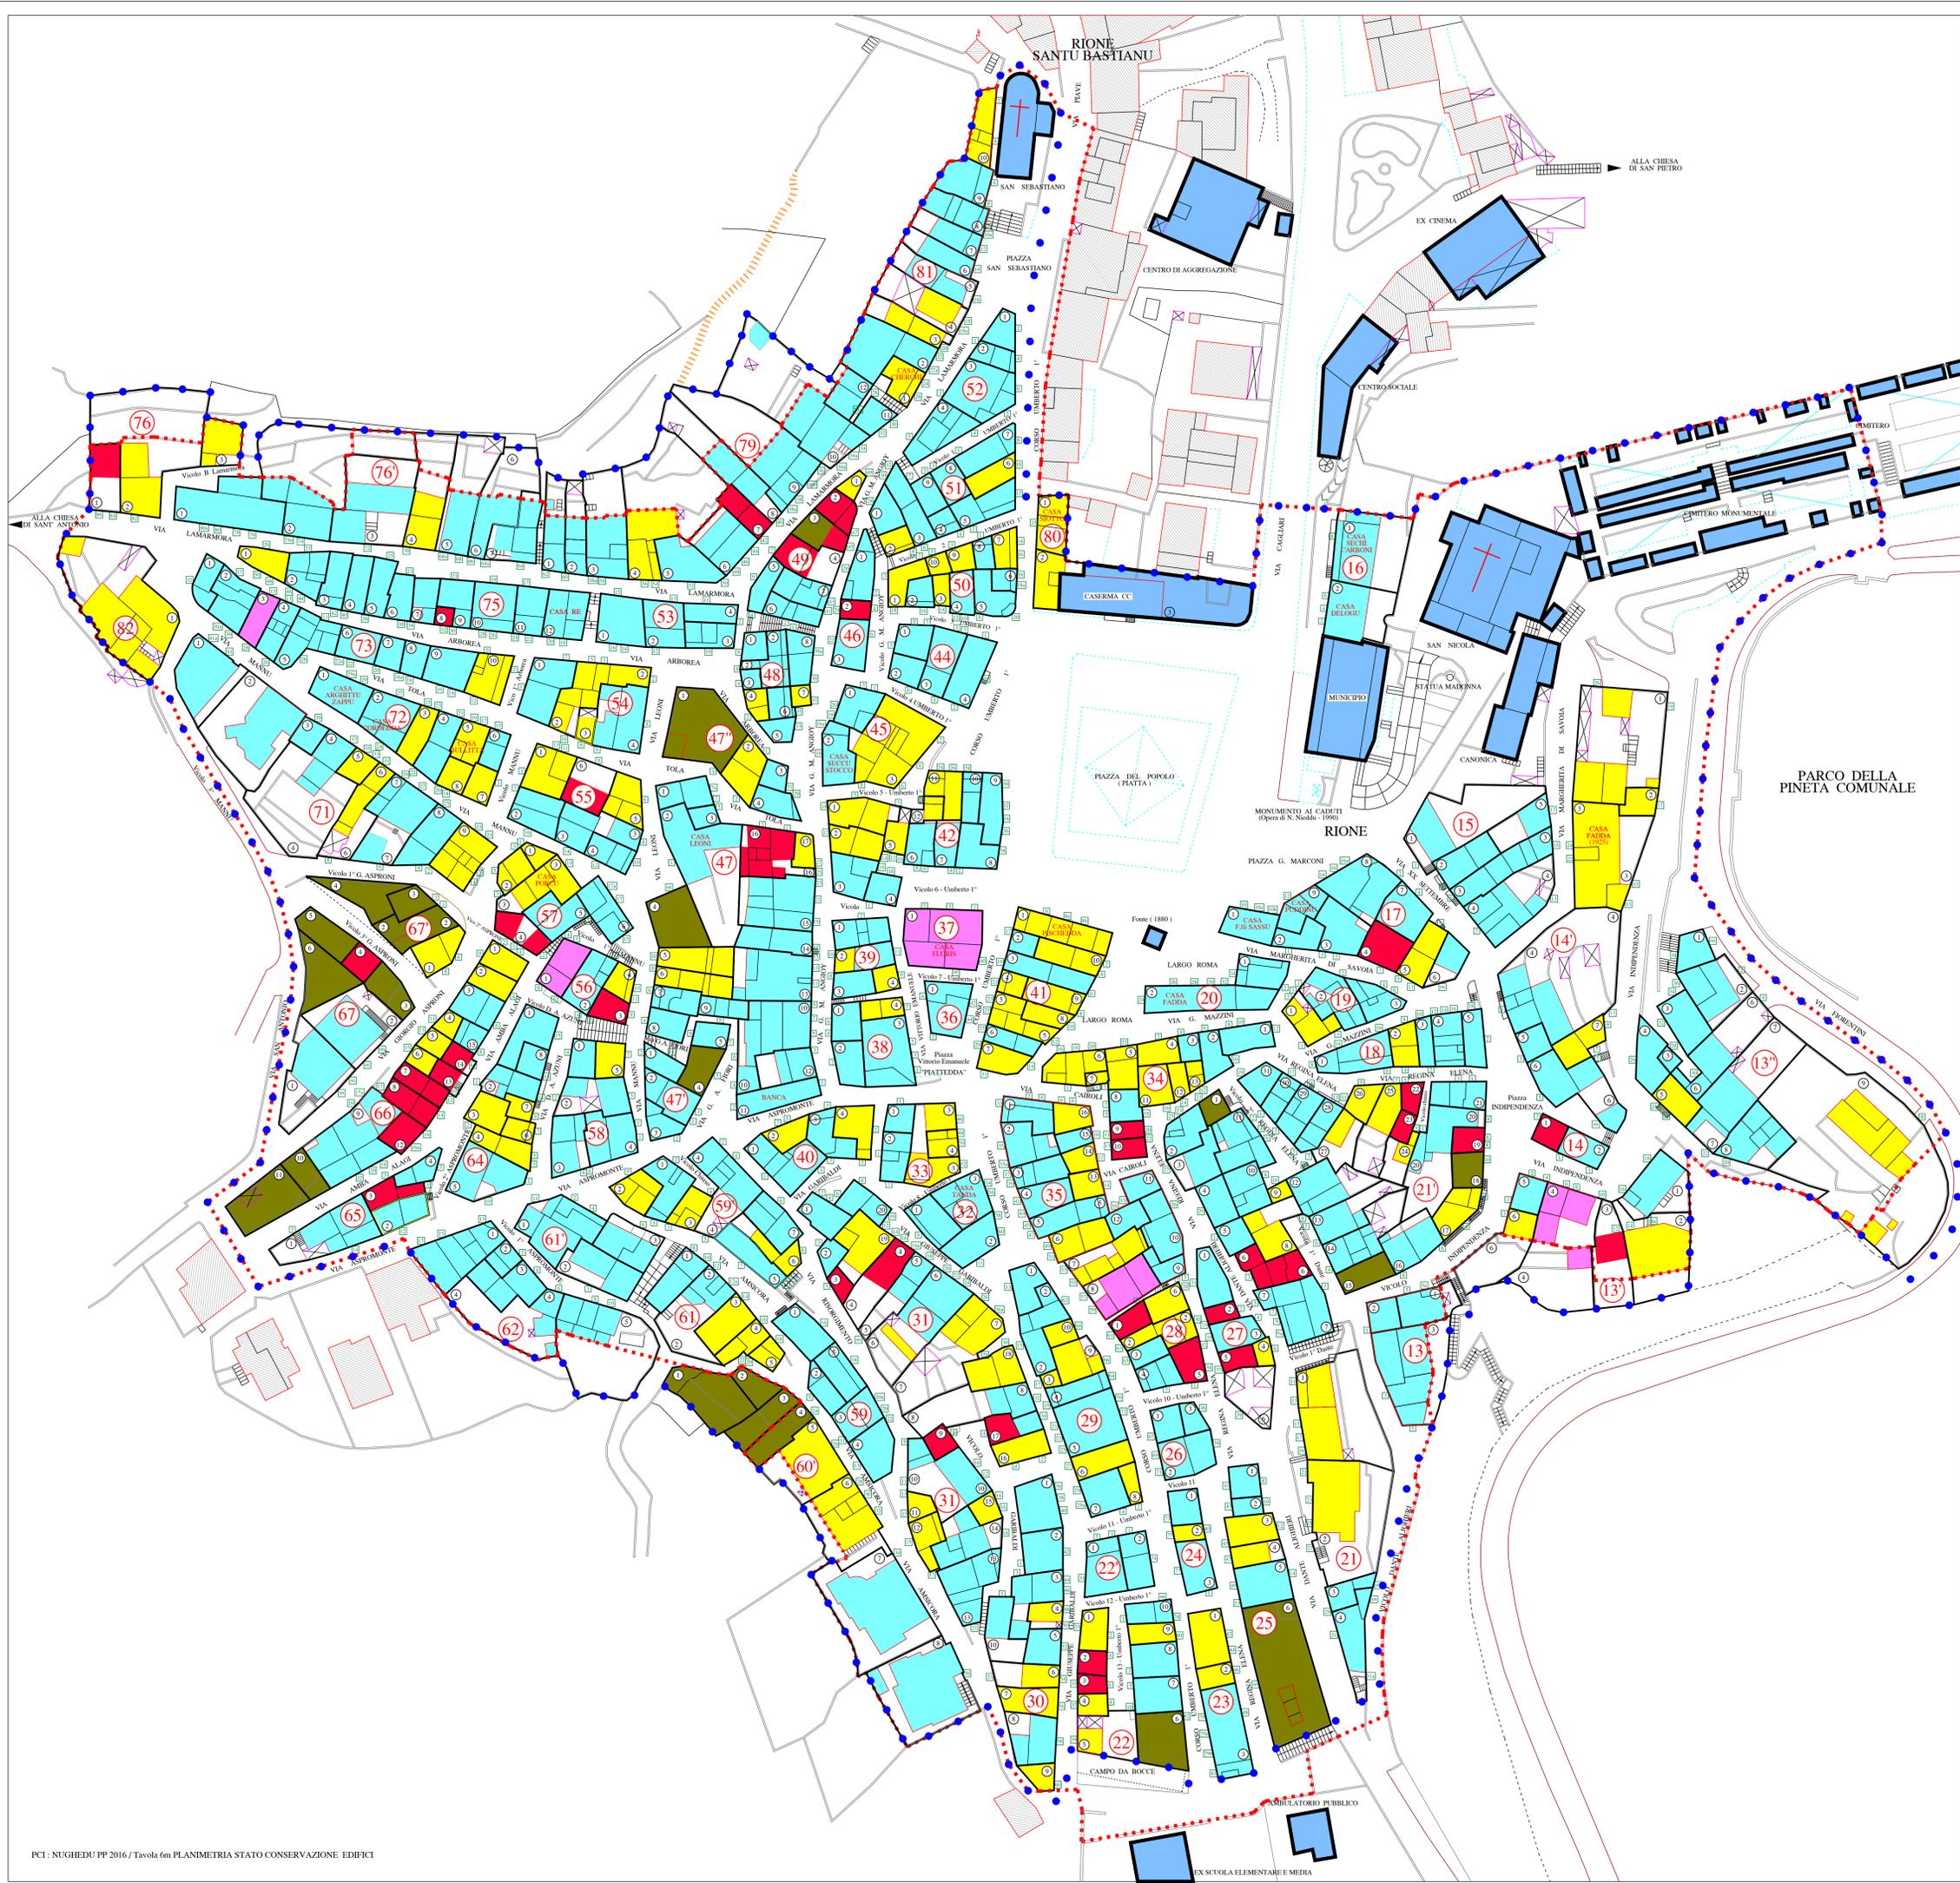

COMUNE DI
NUGHEDU S. N.
PROV. DI SASSARI



TAVOLA
6m

SCALA
1 : 500

**PIANO PARTICOLAREGGIATO
DEL CENTRO DI ANTICA E PRIMA
FORMAZIONE IN ADEGUAMENTO
AL PIANO PAESAGGISTICO
REGIONALE**

ELABORATO

**PLANIMETRIA STATO DI
CONSERVAZIONE EDIFICI**

REVISIONE / EMISSIONE	DATA	RIFERIMENTO EMISSIONE / REVISIONE
REVISIONE 1	Settembre 2014	

ALLEGATO n° ALLA DELIBERA CONSILIARE n° 5 del 15 / 04 / 2016

IL SEGRETARIO COMUNALE :

RUP : GEOM. MASSIMILIANO LANGIU

DOTT. ING. FRANCESCO BOSINCU VIA MANNO 7
07100 SASSARI - TEL. 079238513

COLLABORAZIONE : ING. ELENA DEMARTIS

IL SINDACO GEOM. DARIO FENU IL PROGETTISTA