


PLANIMETRIA VALORE STORICO EDIFICI

- - - - - LIMITI DEL CENTRO MATRICE COME DA RIPERIMETRAZIONE
- ● ● ● ● LIMITI DEL PIANO PARTICOLAREGGIATO
- EDIFICI PUBBLICI O DI CULTO
- VALORE STORICO PRESENTE
- VALORE STORICO ALTERATO
- VALORE STORICO INESISTENTE
- RUDERI O VUOTI URBANI
- EDIFICI FUORI DEL PERIMETRO DEL PIANO
- TETTOIE
- 8 NUMERO COMPARTI
- 1 NUMERO LOTTO
- 1 NUMERO CIVICO

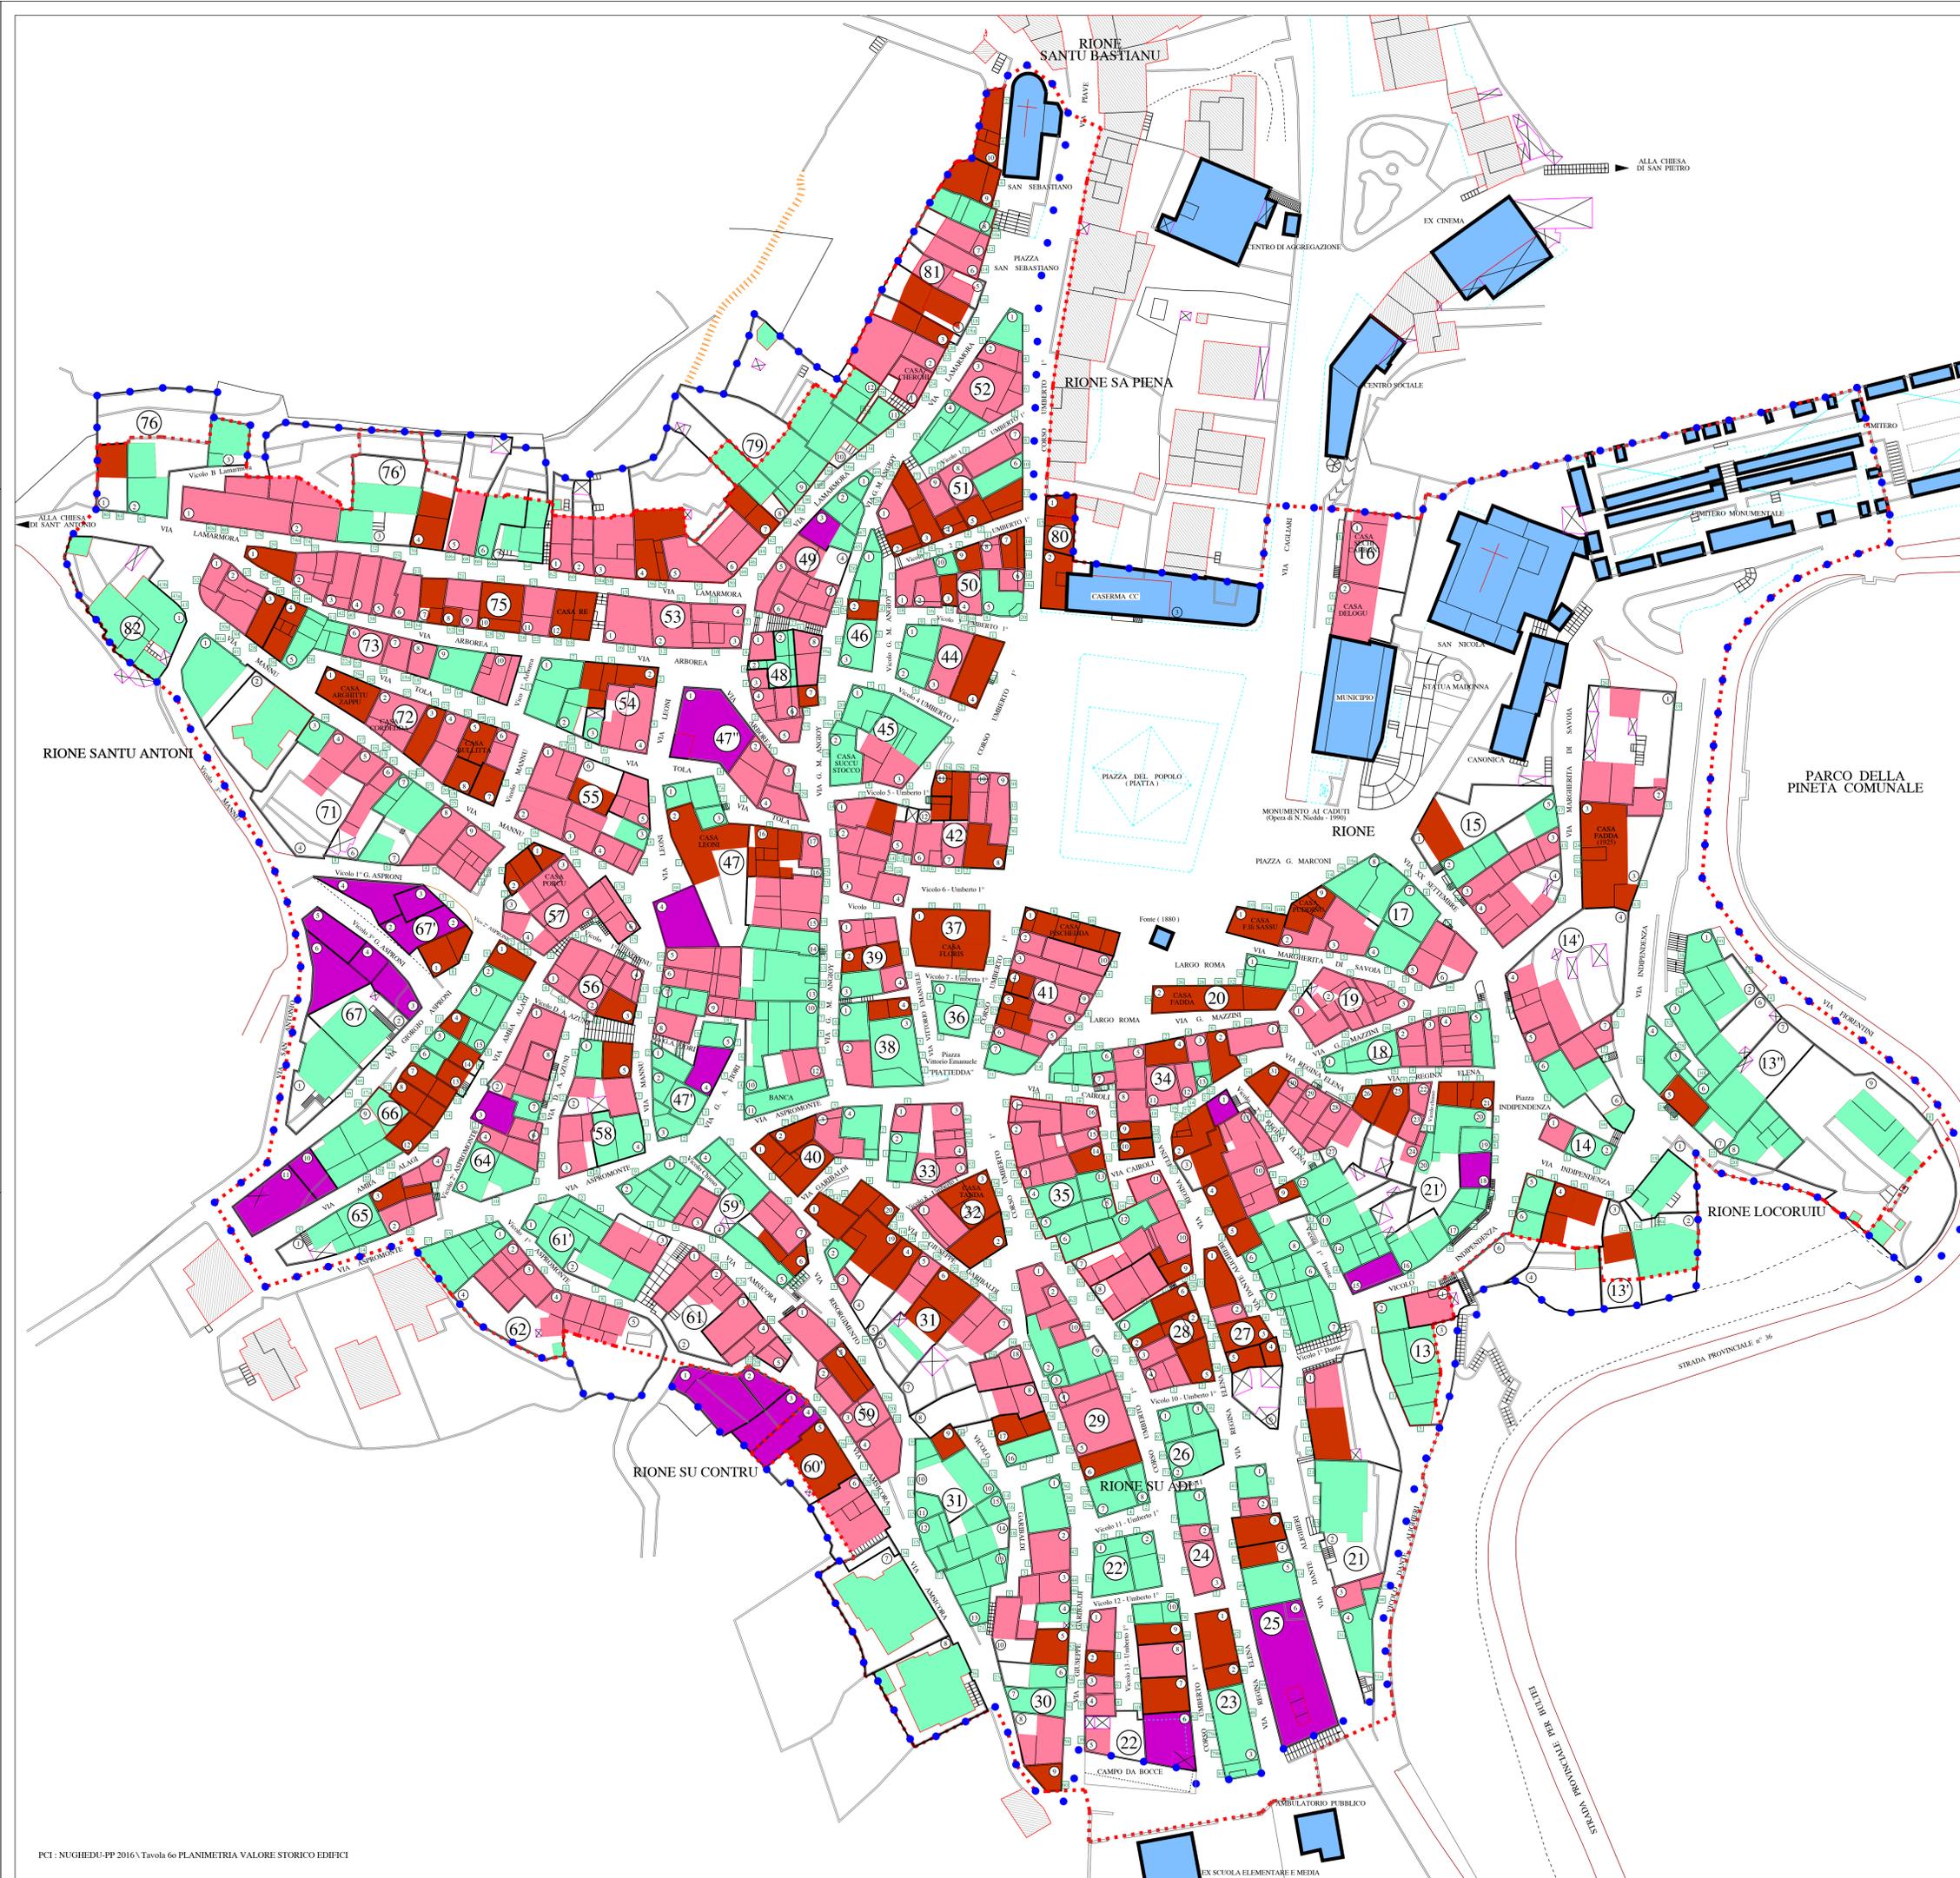

COMUNE DI
NUGHEDU S. N.
PROV. DI SASSARI



TAVOLA
60
SCALA
1 : 500

**PIANO PARTICOLAREGGIATO
DEL CENTRO DI ANTICA E PRIMA
FORMAZIONE IN ADEGUAMENTO
AL PIANO PAESAGGISTICO
REGIONALE**

ELABORATO
**PLANIMETRIA VALORE
STORICO EDIFICI**

REVISIONE / EMISSIONE	DATA	RIFERIMENTO EMISSIONE / REVISIONE
REVISIONE 1	Settembre 2014	
	Gennaio 2016	

ALLEGATO n° ALLA DELIBERA CONSILIARE n° 5 del 15 / 04 / 2016

IL SEGRETARIO COMUNALE :

RUP : GEOM. MASSIMILIANO LANGIU

DOTT. ING. FRANCESCO BOSINCU VIA MANNO 7
07100 SASSARI - TEL. 079238513

COLLABORAZIONE : ING. ELENA DEMARTIS

IL SINDACO GEOM. DARIO FENU IL PROGETTISTA