


- LEGENDA**
- ● ● ● ● LIMITI DEL PIANO PARTICOLAREGGIATO
  - — — — — LIMITI DEL CENTRO MATRICE COME DA RIPERIMETRAZIONE
  - ⑦① NUMERO DEI COMPARTI
  - NUMERO DEI LOTTI
  - NUMERI CIVICI
  - EDIFICI DI CULTO
  - EDIFICI PUBBLICI
  - EDIFICI COMPRESI NEL PERIMETRO DEL PIANO
  - TETTOIE
  - EDIFICI FUORI DEL PERIMETRO DEL PIANO

- TIPOLOGIE EDILIZIE**
- A1 PALAZZETTO A 3 PIANI
  - A2 PALAZZETTO A 2 PIANI
  - A3 CASA ALTA DI MEMORIA STORICA A 2 PIANI CON 2 CELLULE SIMMETRICHE
  - A4 CASA PLURIPIANO CON CELLULE MOLTEPLICI
  - A5 CASA CON CELLULA LATERALE E INGRESSO O UNICA CELLULA
  - A6 CASA CON PIU' CELLULE LATERALI E INGRESSO
  - A7 COSTRUZIONI RECENTI O RICOSTRUZIONI CON PERDITA DEI RIFERIMENTI ALL'EDILIZIA LOCALE
  - A8 IMMOBILI DI MEMORIA STORICA NON RESIDENZIALI
  - A9 IMMOBILI NON RESIDENZIALI DI RECENTE COSTRUZIONE O RICOSTRUZIONE
  - A10 RUDERI O VUOTI URBANI

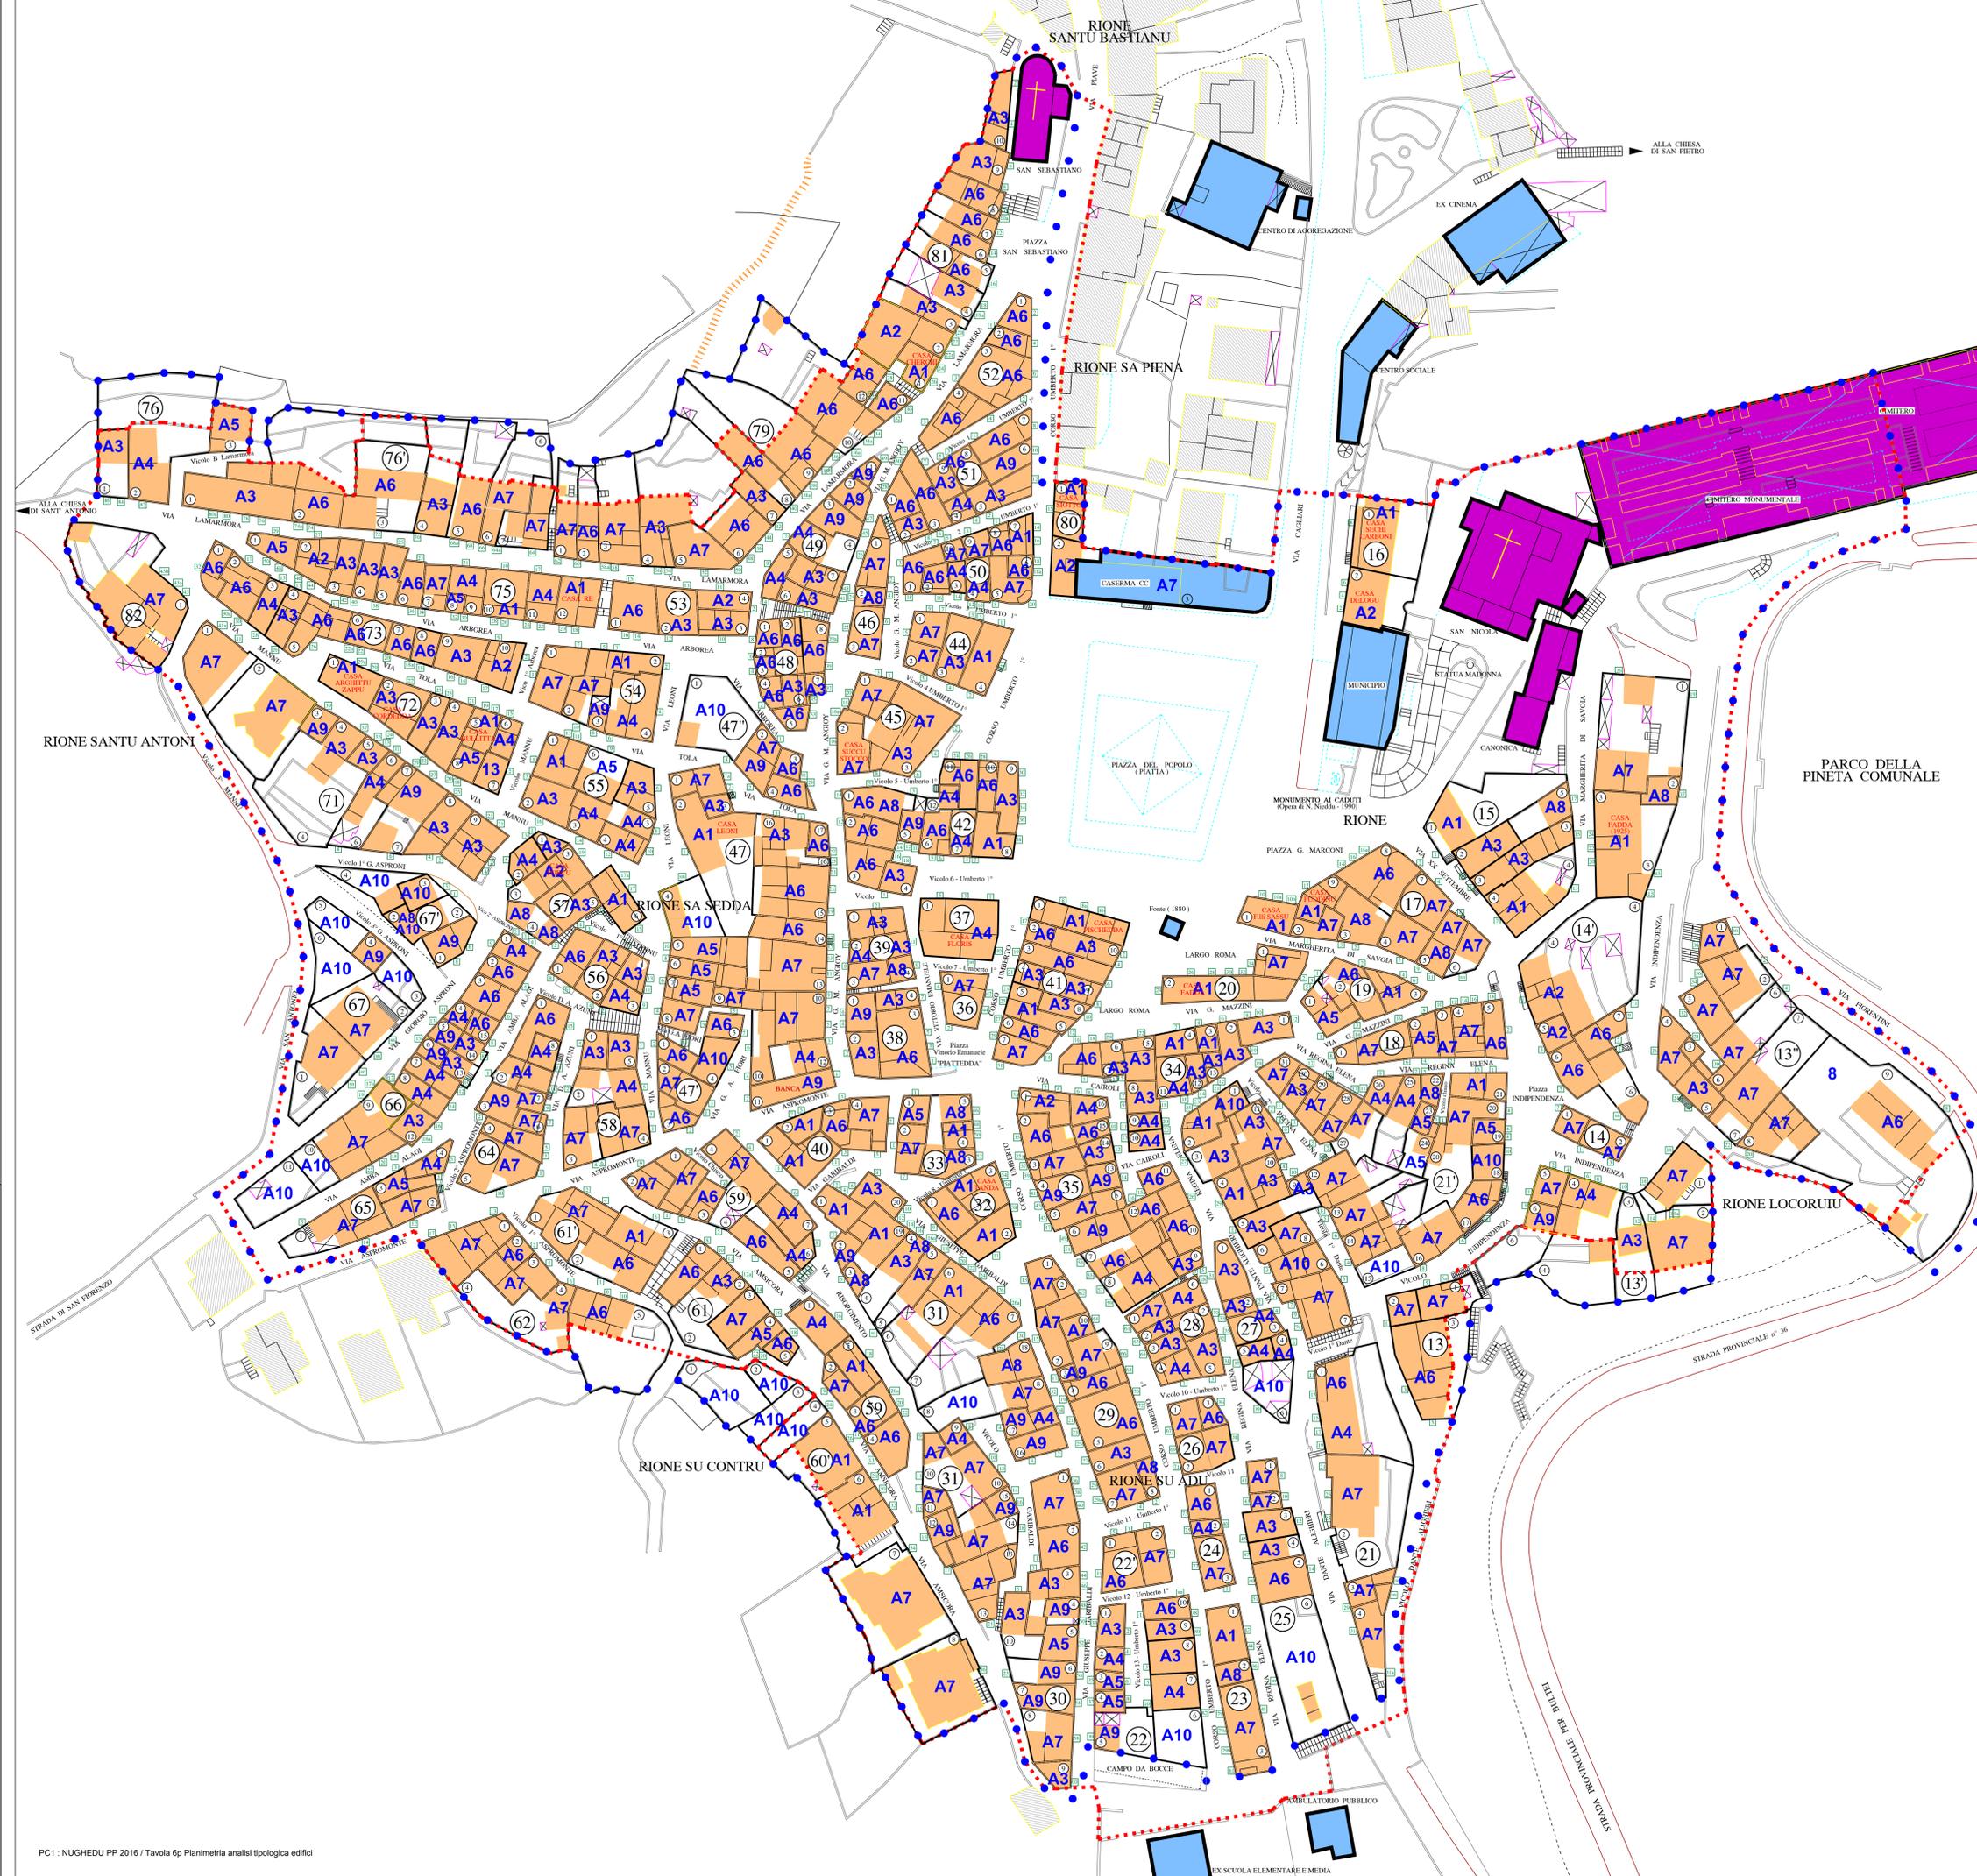

COMUNE DI  
**NUGHEDU S. N.**  
PROV. DI SASSARI



**PIANO PARTICOLAREGGIATO  
DEL CENTRO DI ANTICA E PRIMA  
FORMAZIONE IN ADEGUAMENTO  
AL PIANO PAESAGGISTICO  
REGIONALE**

ELABORATO  
**PLANIMETRIA ANALISI  
TIPOLOGICA DEGLI EDIFICI**

REVISIONE / EMISSIONE	DATA	RIFERIMENTO EMISSIONE / REVISIONE
REVISIONE 1	Settembre 2014	
	Gennaio 2016	

ALLEGATO n° ALLA DELIBERA CONSILIARE n° 5 del 15 / 04 / 2016

IL SEGRETARIO COMUNALE :

RUP : GEOM. MASSIMILIANO LANGIU

DOTT. ING.  
FRANCESCO BOSINCU

COLLABORAZIONE : ING. ELENA DEMARTIS

IL SINDACO  
GEOM. DARIO FENU

IL PROGETTISTA