




PARTICOLARE PAVIMENTAZIONE IN "IMPEDRADU"
STRADE CON SEZIONE A IMPLUVIO 1:50
Larghezza 3 ÷ 5 mt.

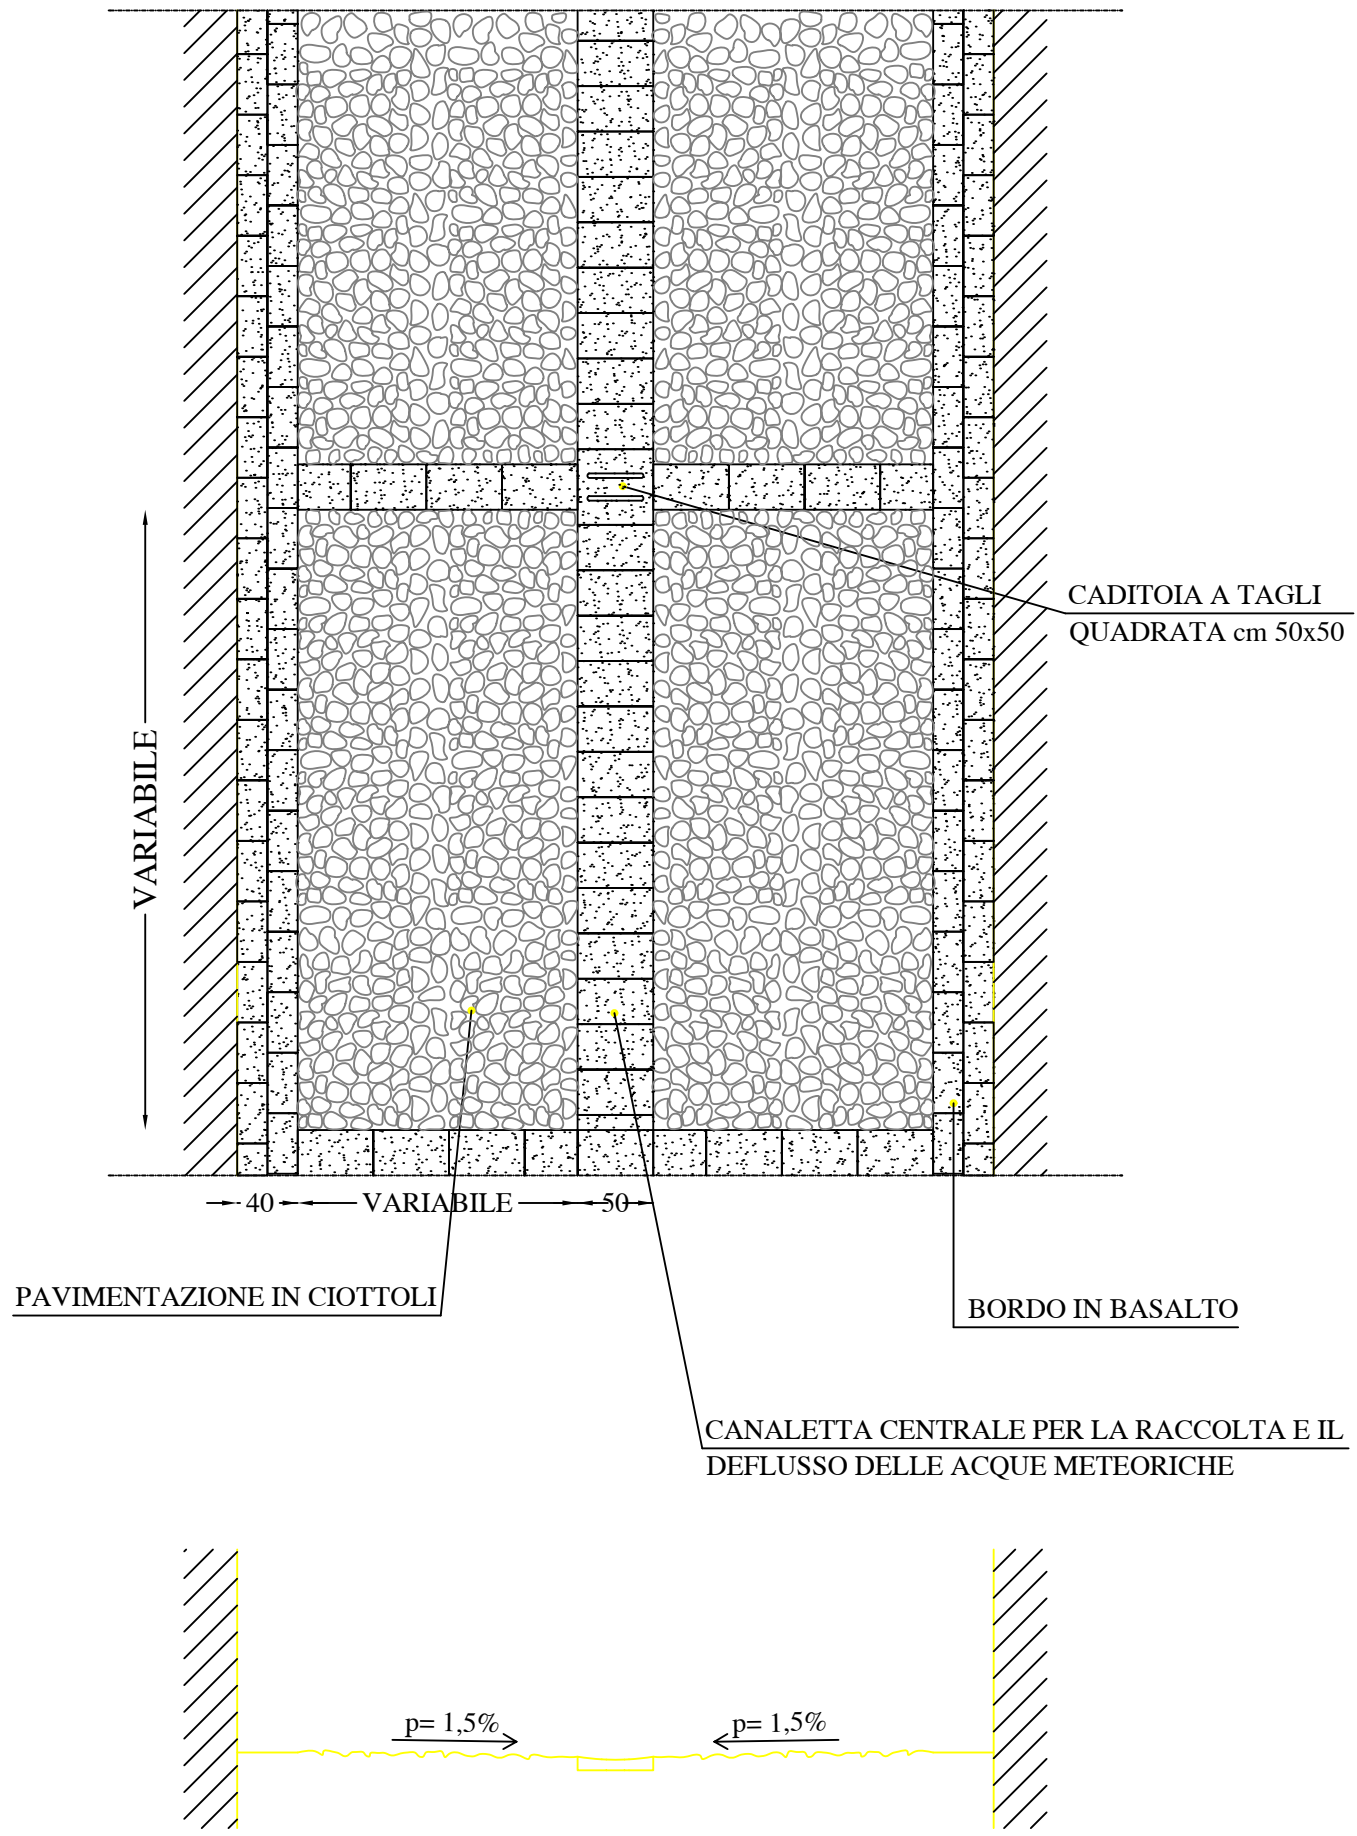


SEZIONE STRADE
A DORSO DI MULO 1:50

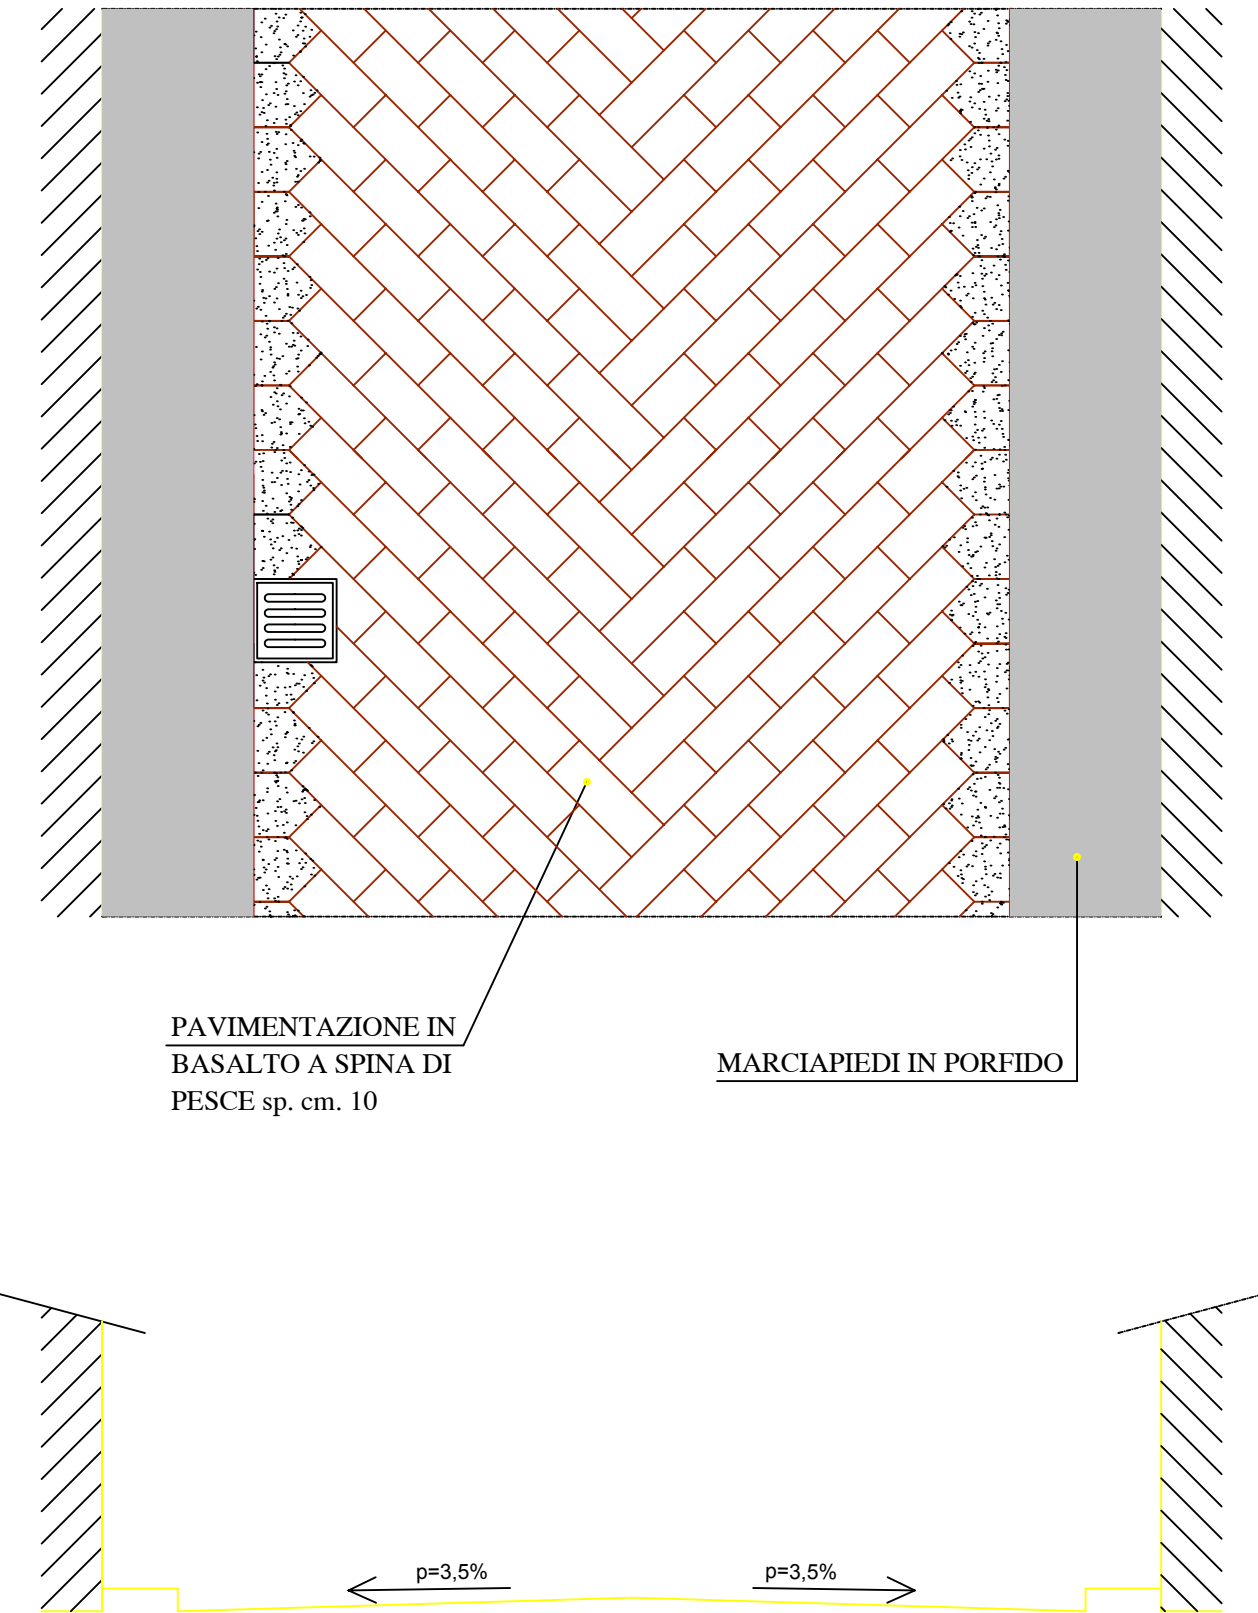


PARTICOLARE POSA BASOLI E CIOTTOLI

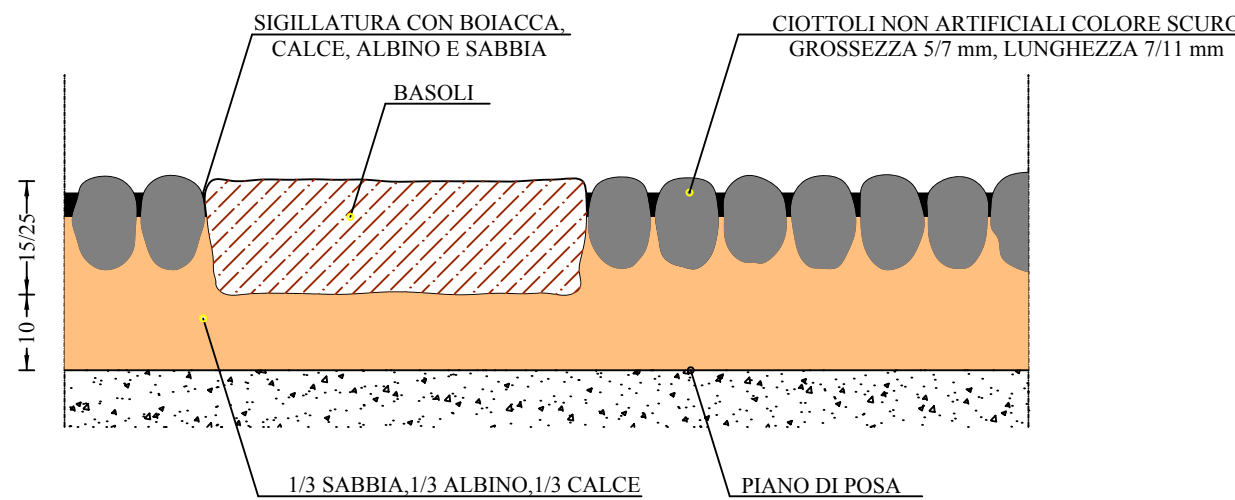



PARTICOLARE POSA SELCIATO IN CIOTTOLI

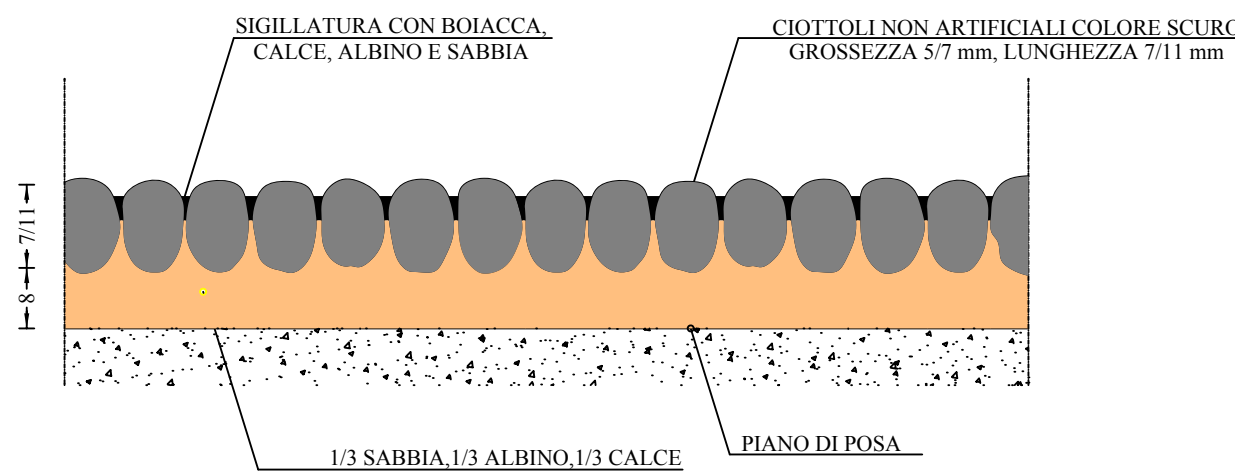


PARTICOLARE POSA BASOLI

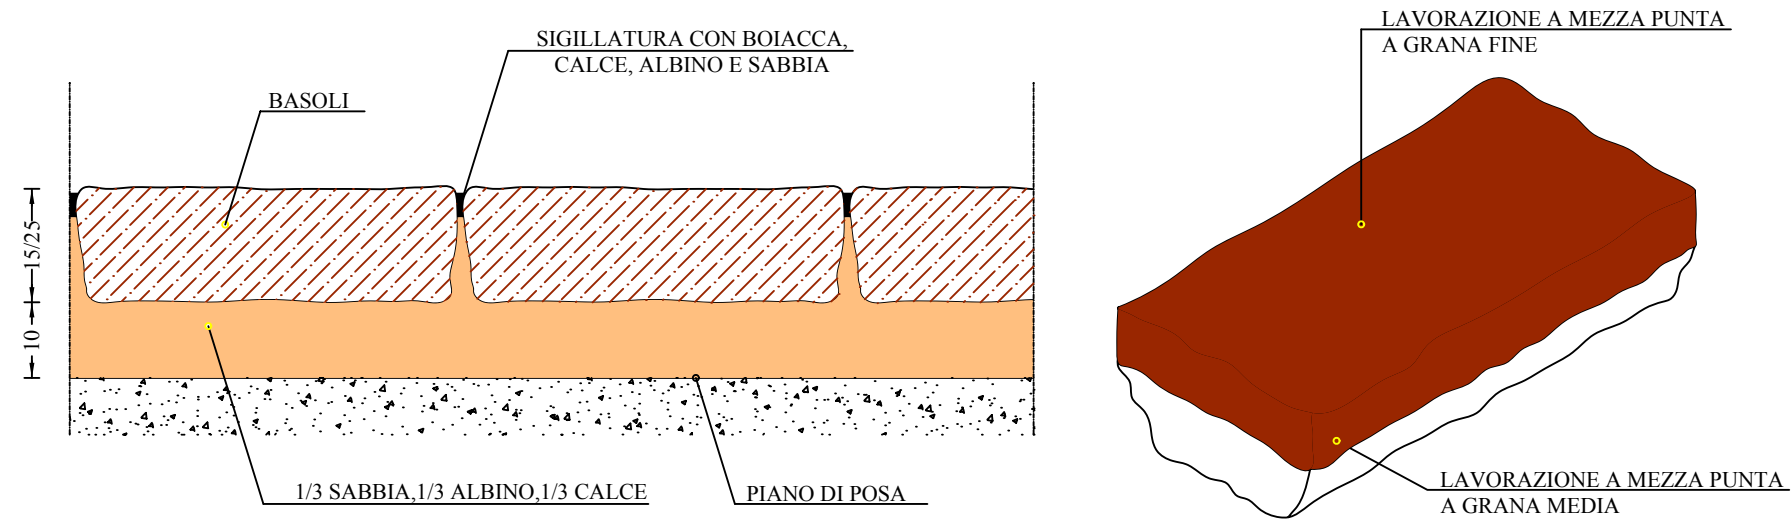


PARTICOLARE LAMPIONE
A UNA LANTERNA - Scala 1:20 -

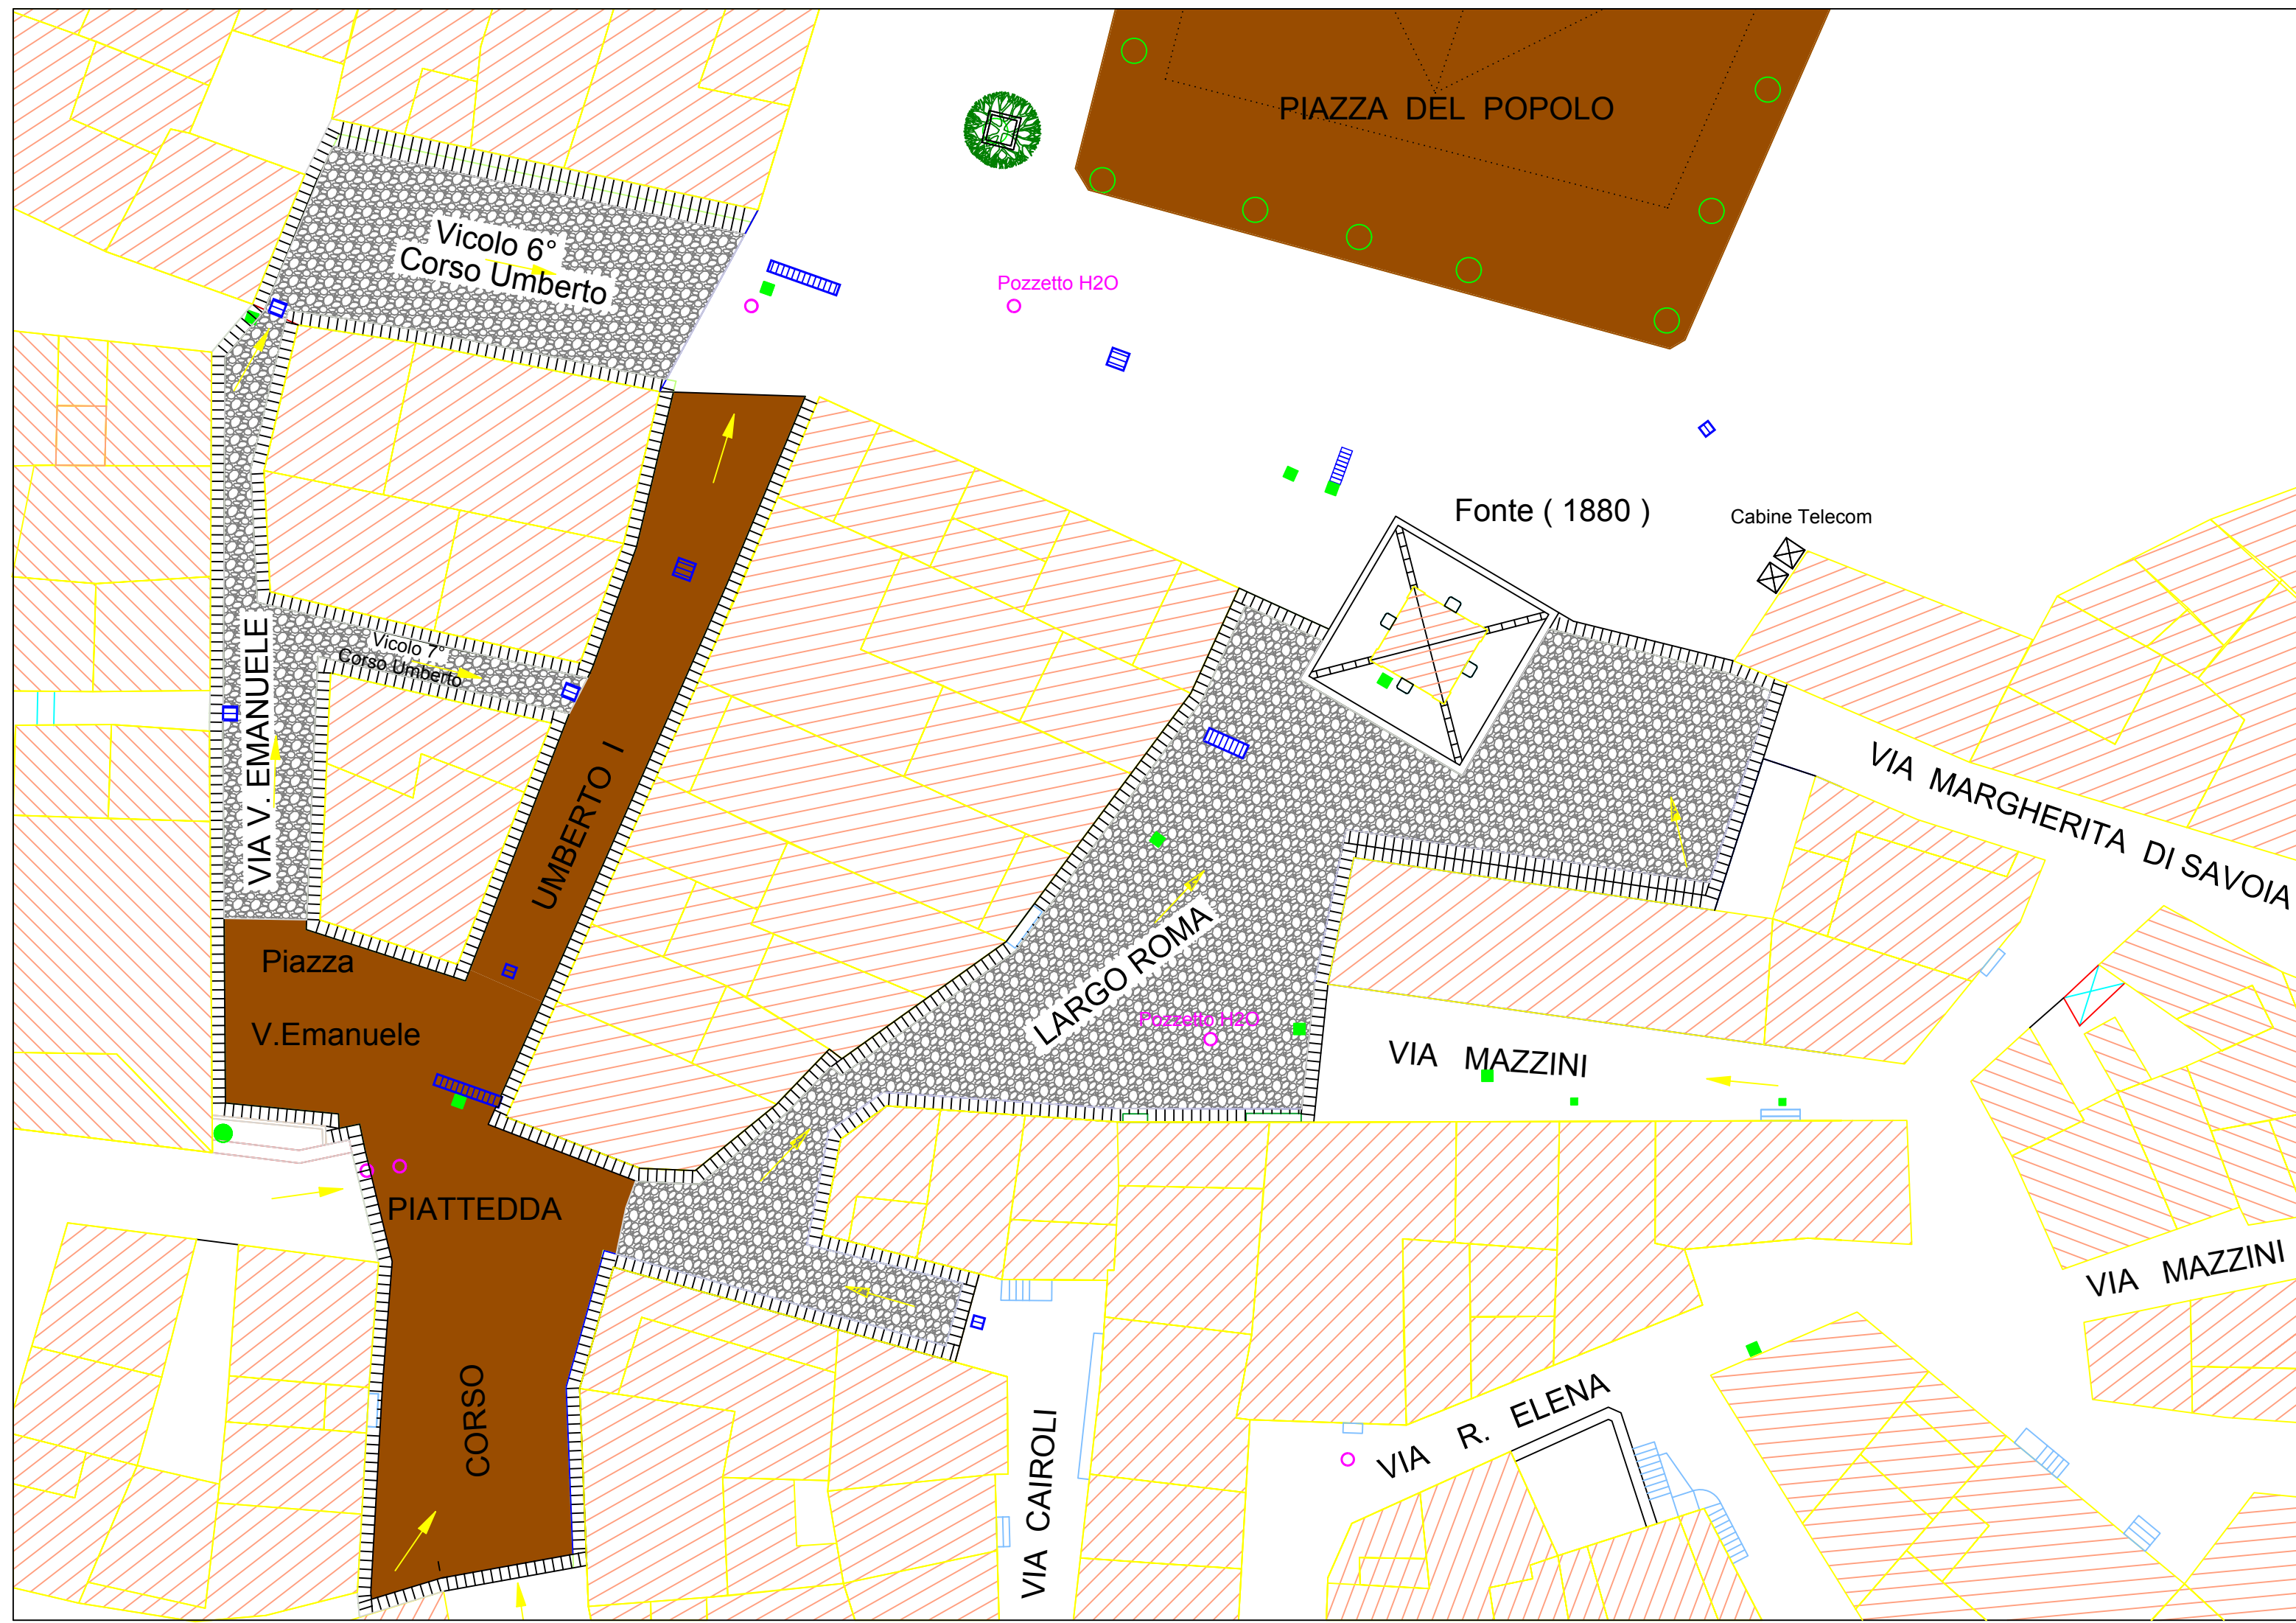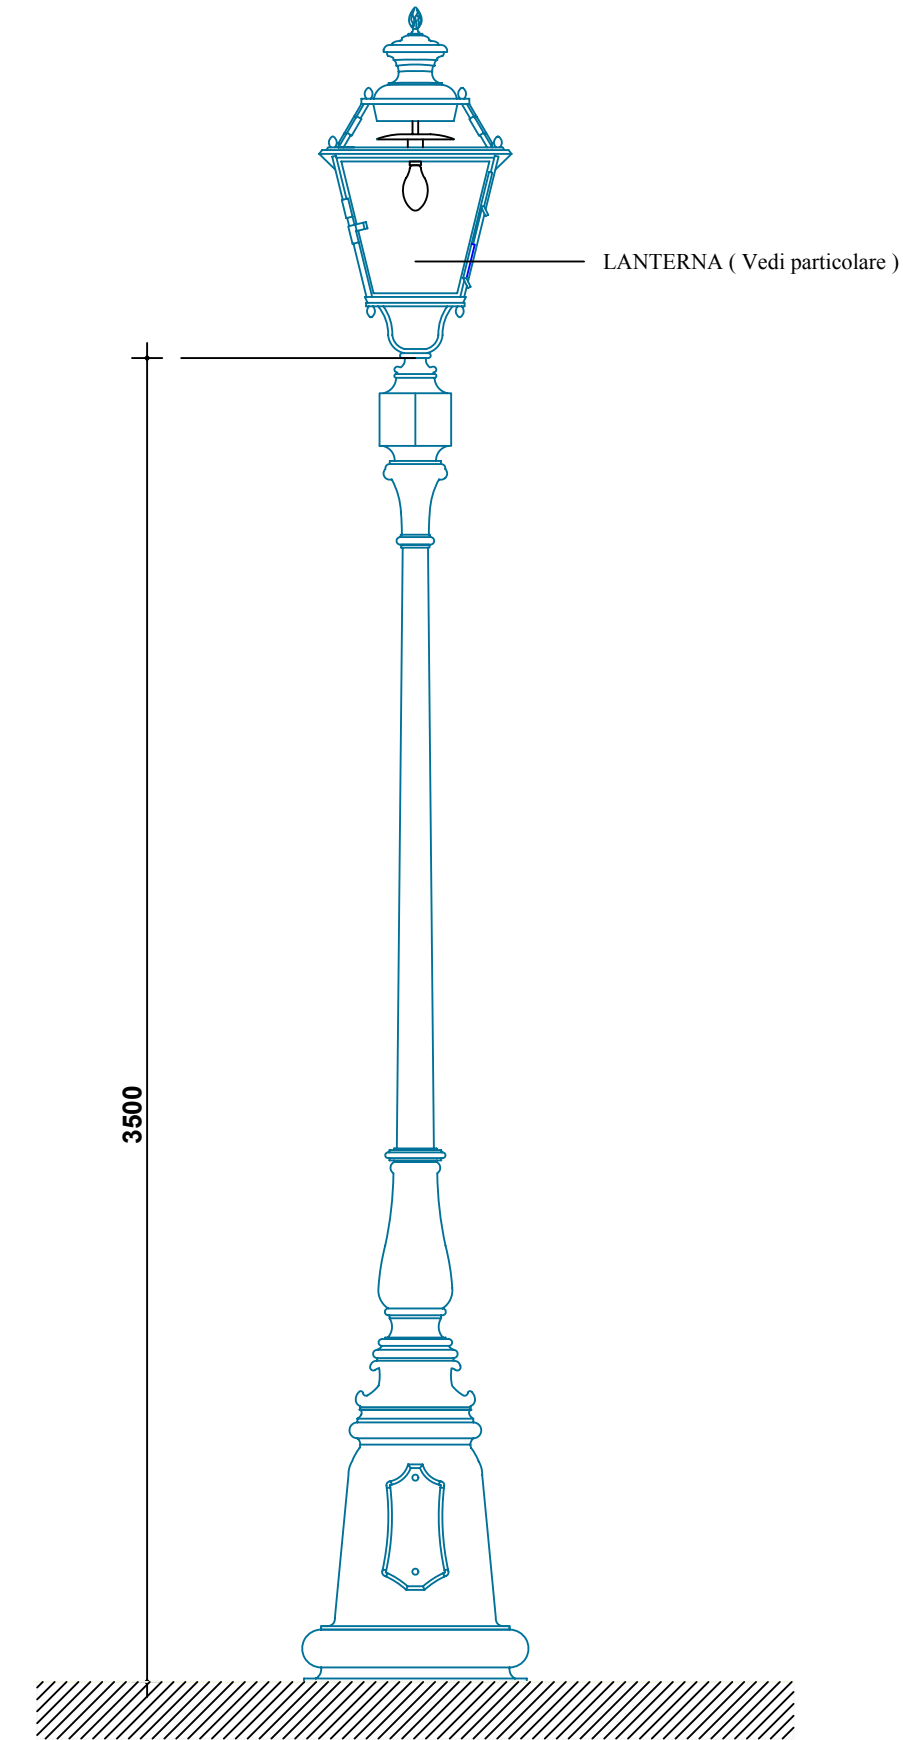


PARTICOLARE PAVIMENTAZIONE IN PIETRA
STRADE CON SEZIONE A IMPLUVIO 1:50
Larghezza 3 ÷ 5 mt.

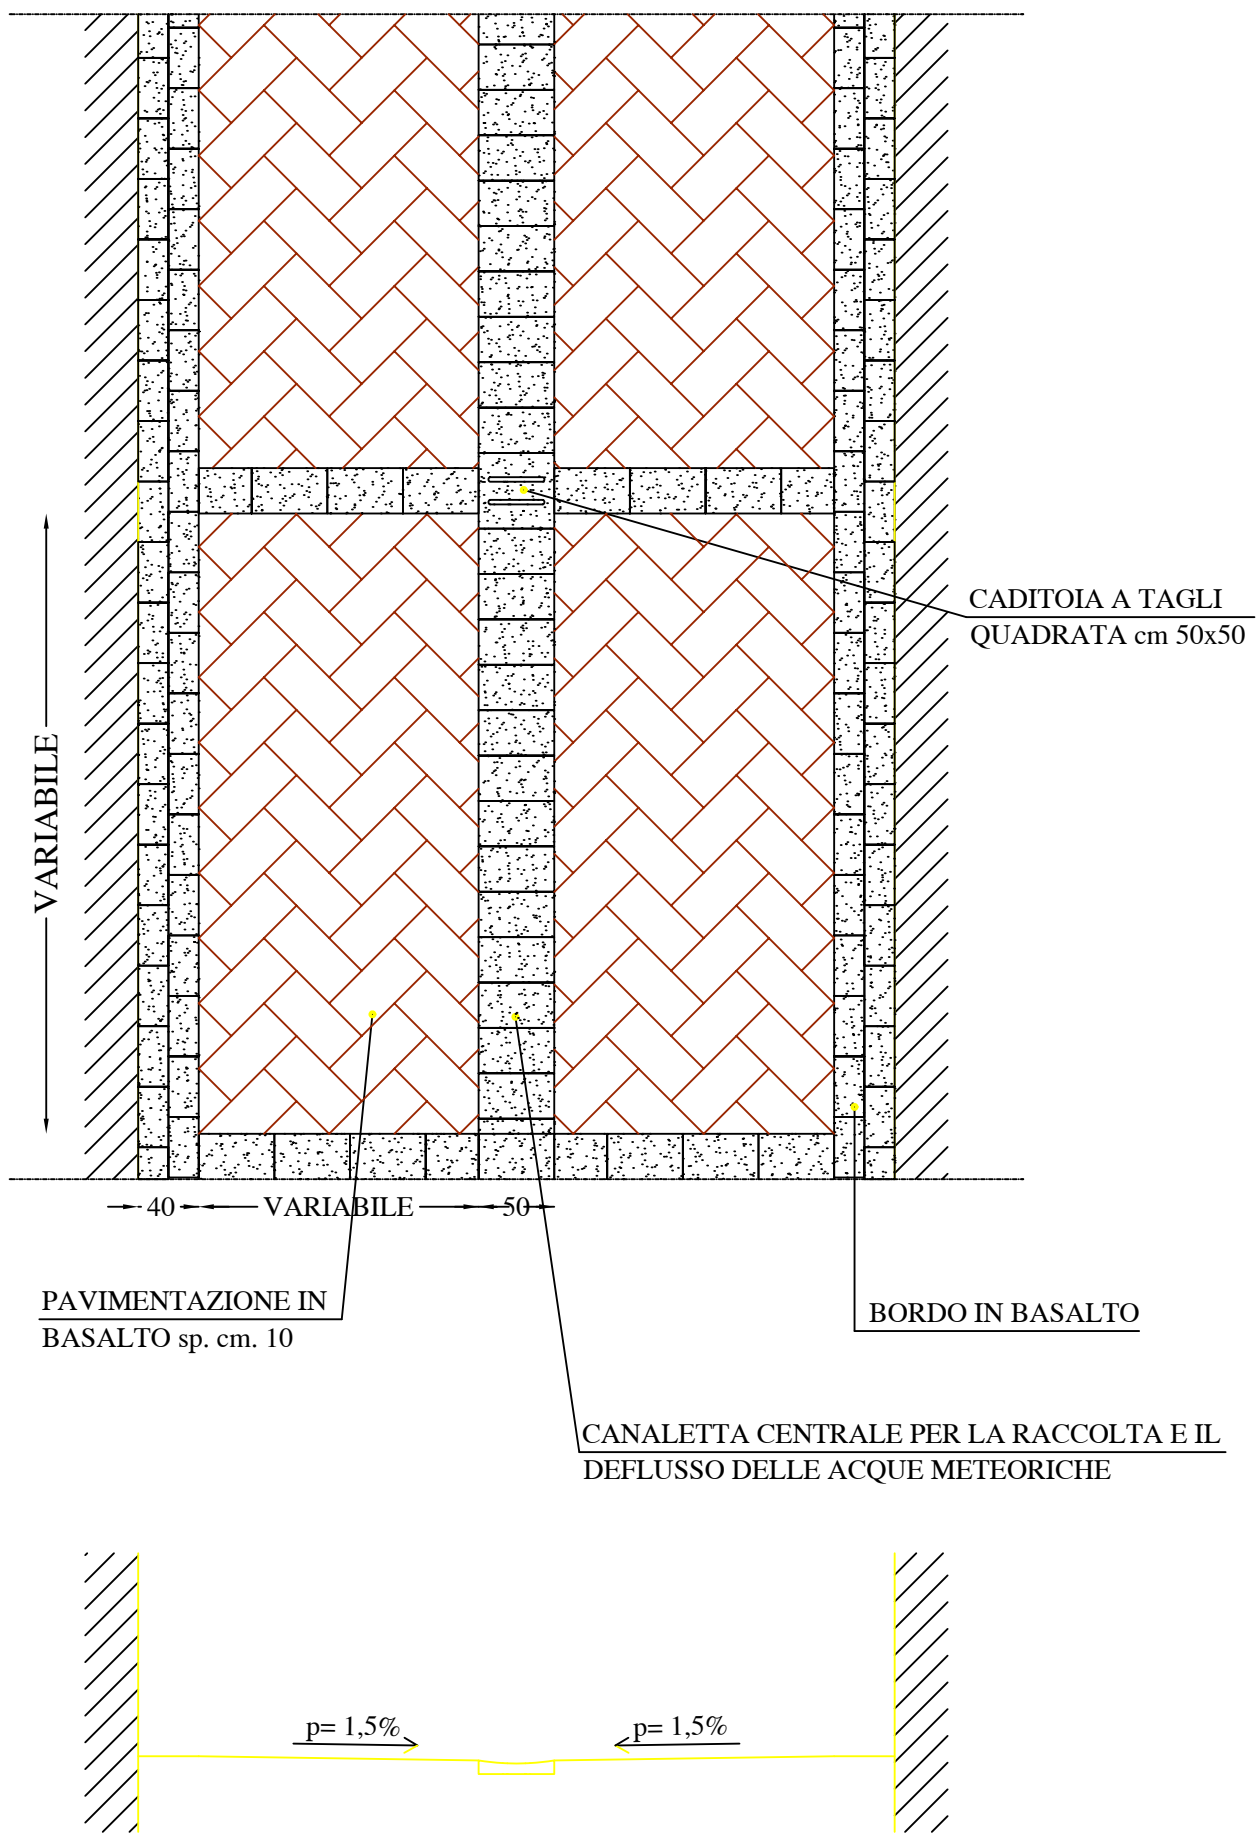

SEZIONE TIPO (CORSO UMBERTO)
A DORSO DI MULO 1:50

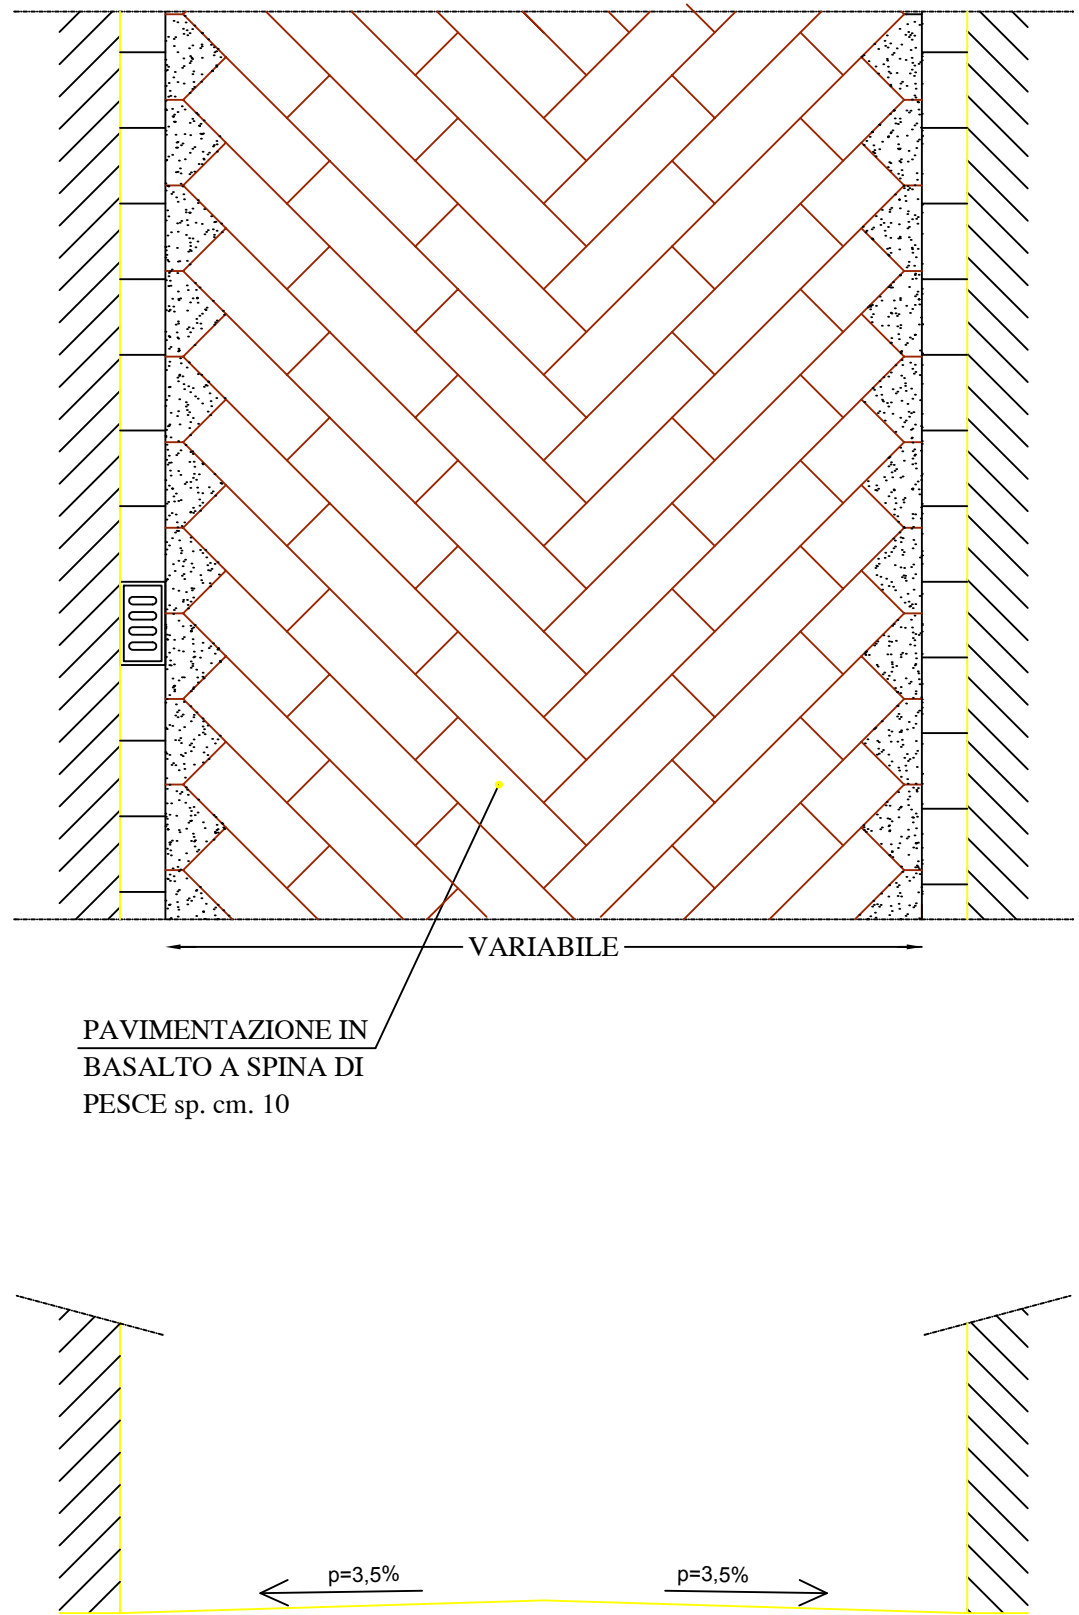


FONDAZIONE PALO CON POZZETTO 1:10

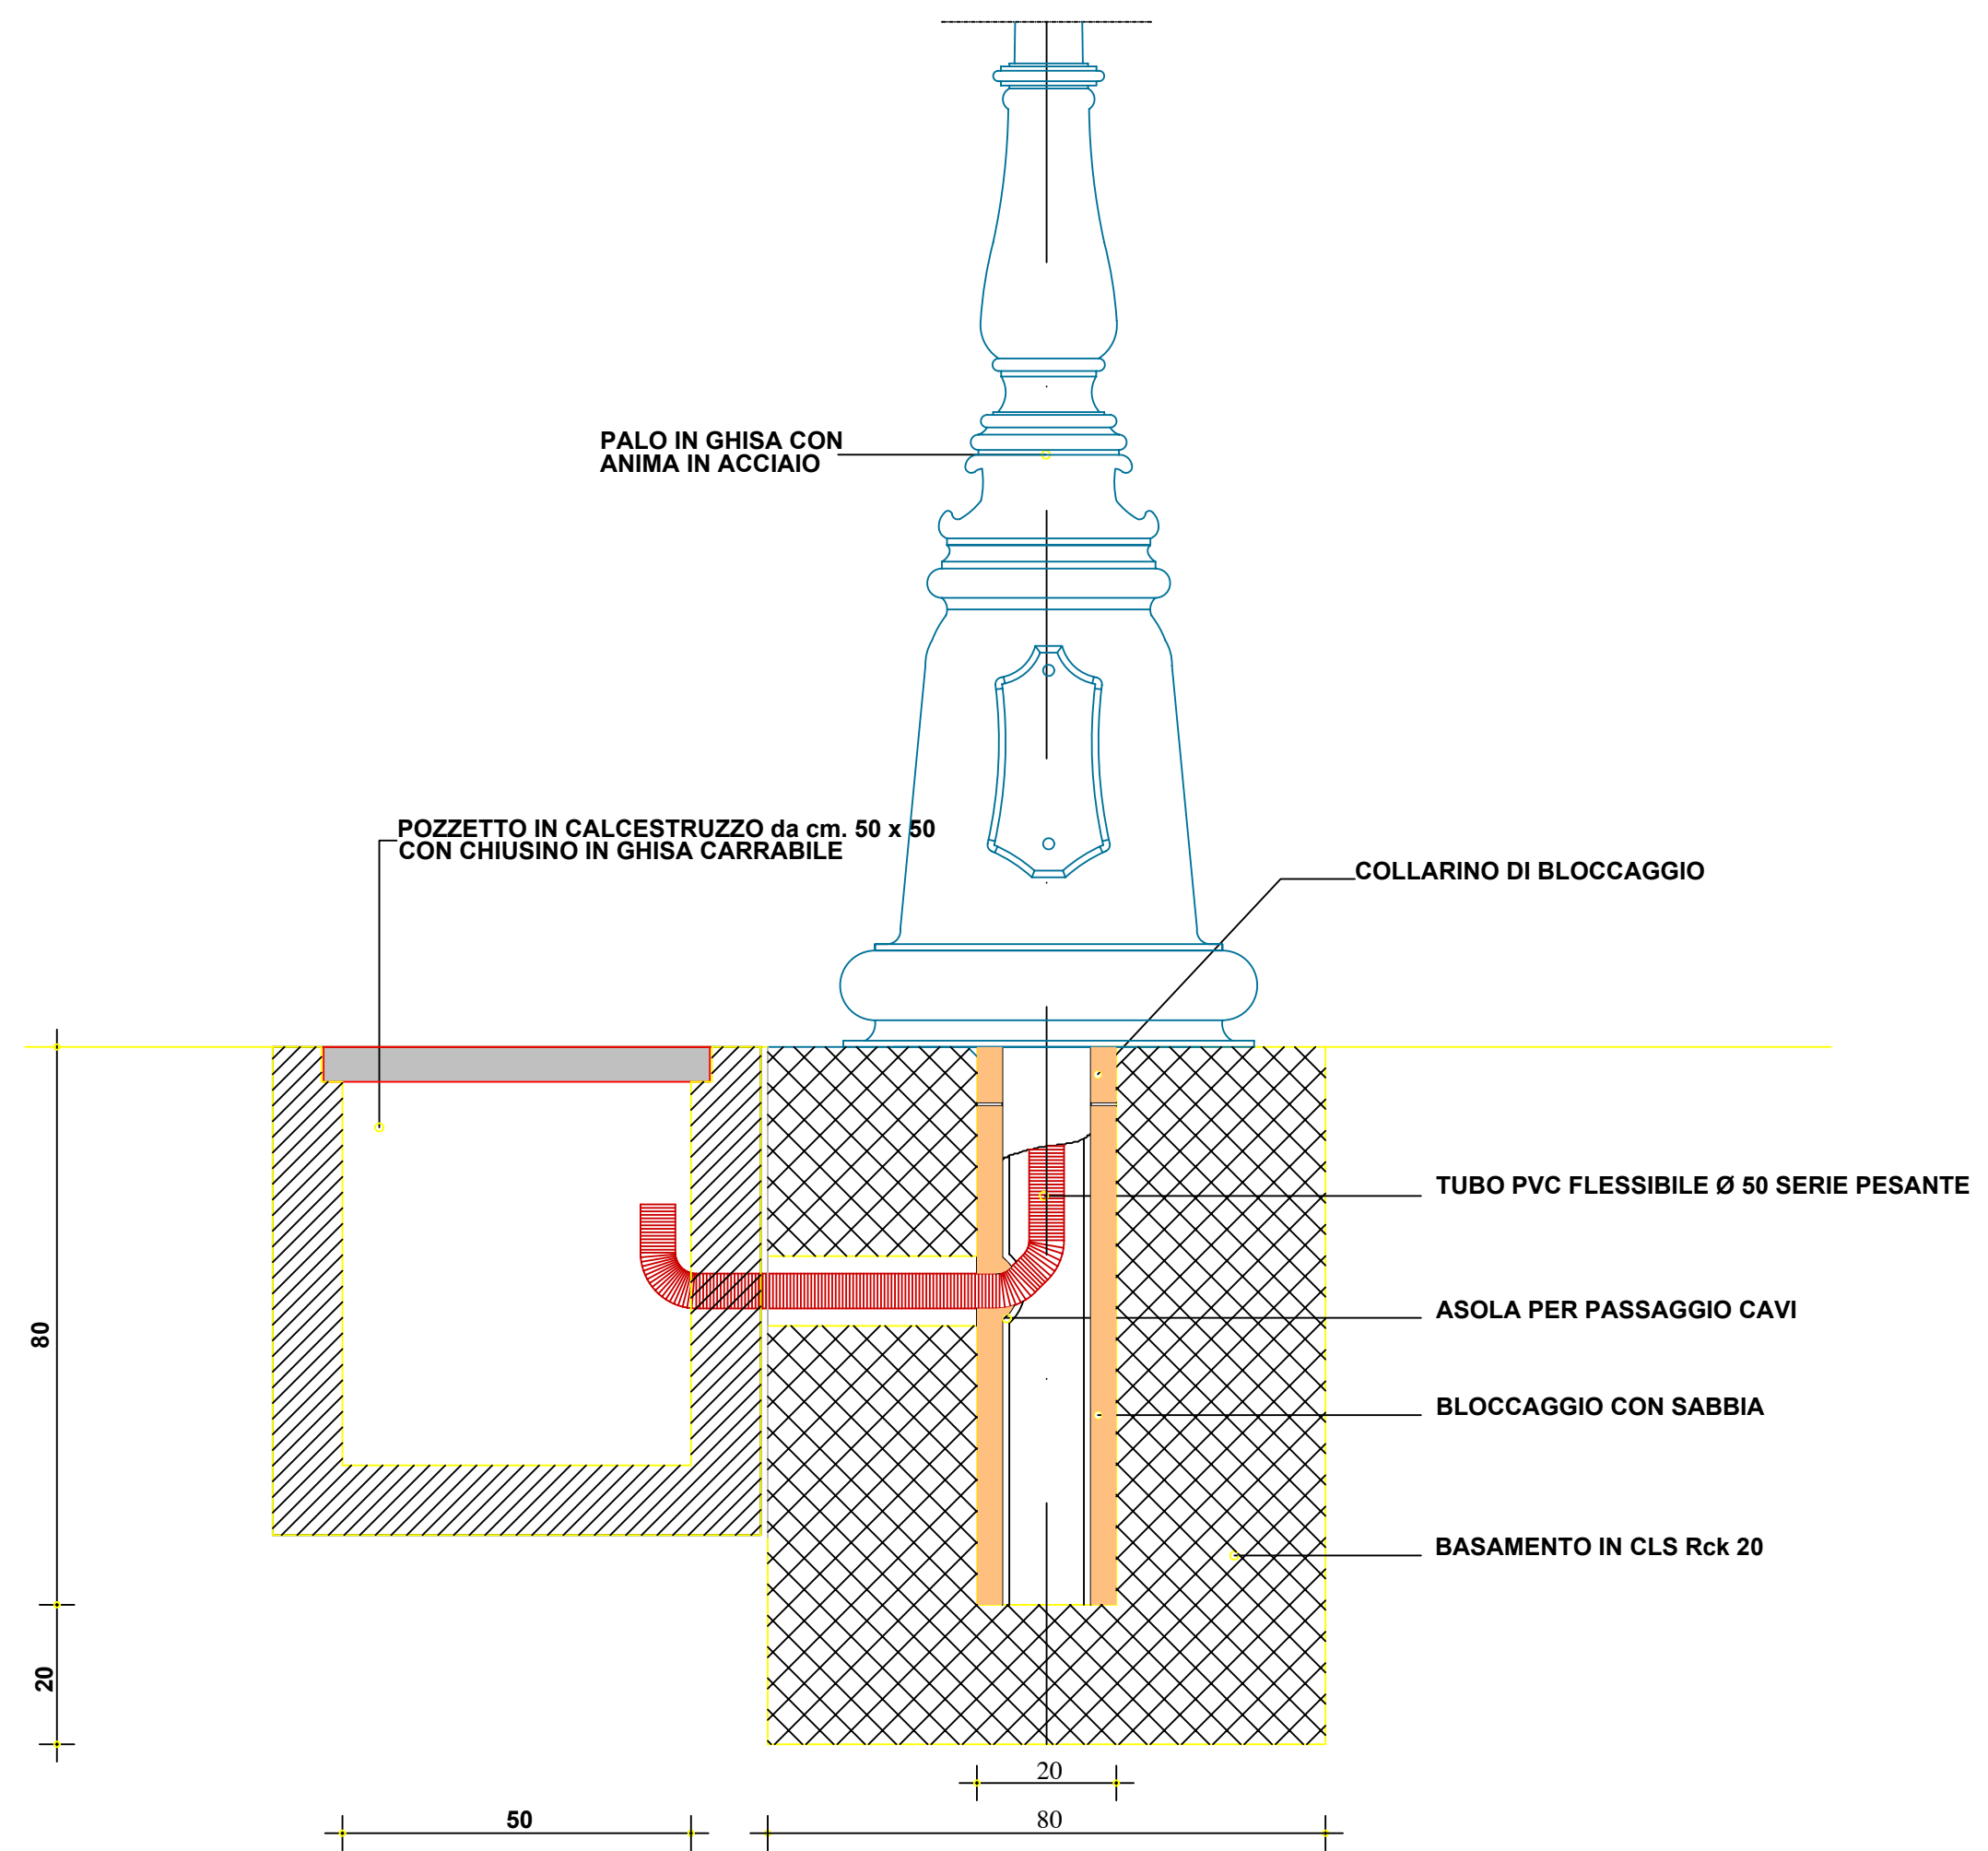

PARTICOLARE LANTERNA 1 : 5

CONFORME ALLE NORME UNI 10671 SULL'IRRAGGIAMENTO LUMINOSO

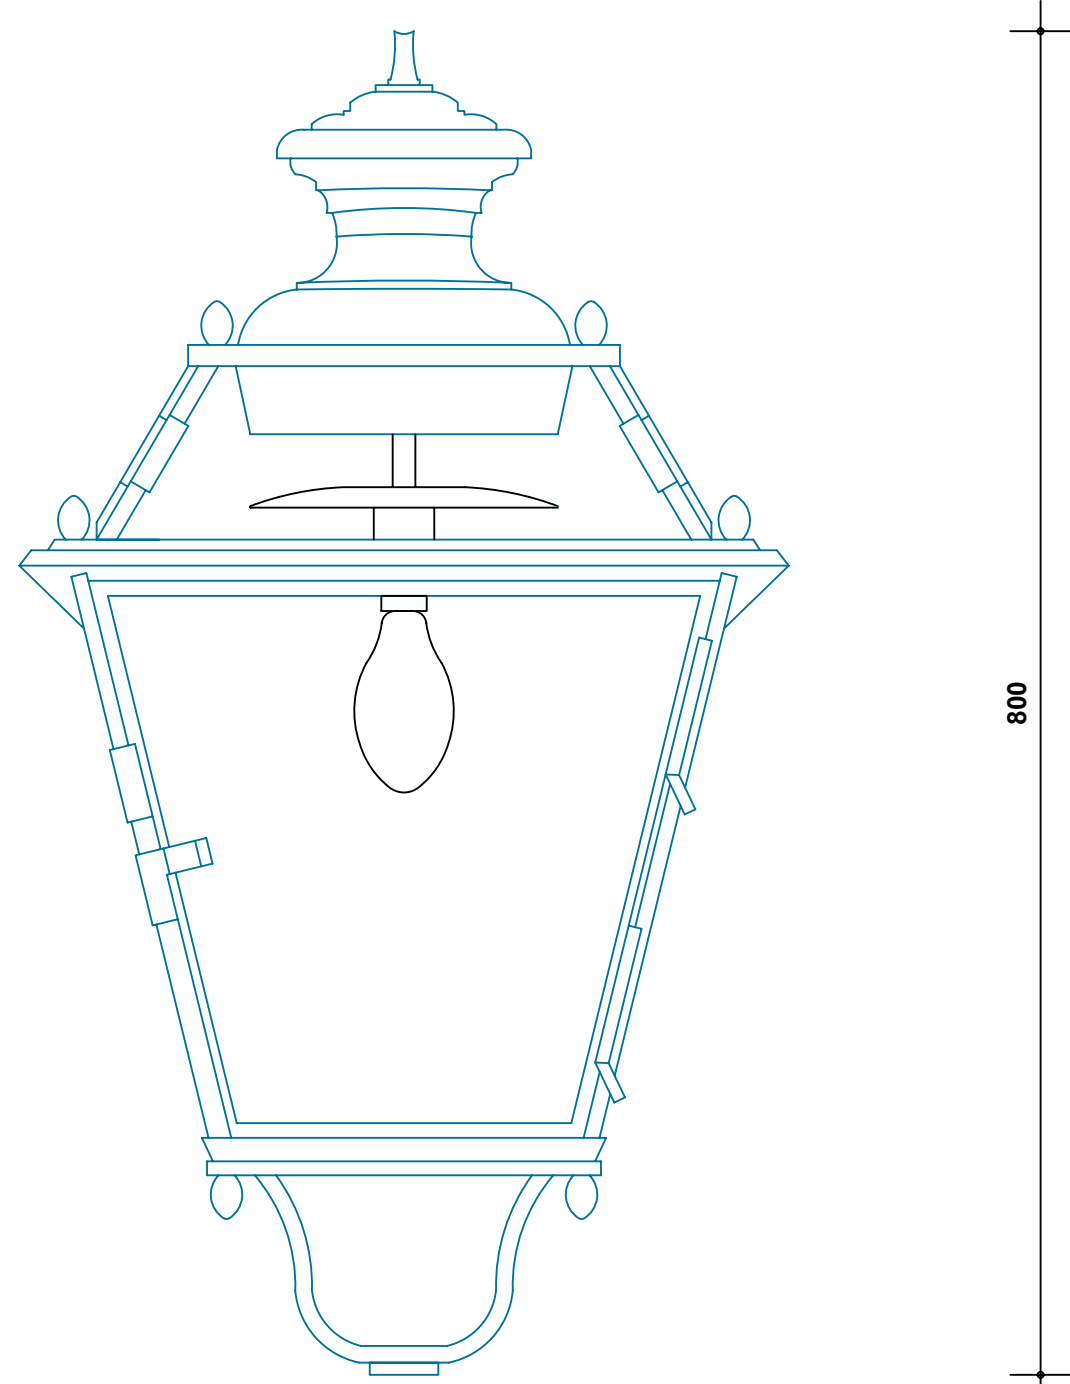

LEGENDA

- PAVIMENTAZIONE IN "IMPEDRADU" TRADIZIONALE
- PAVIMENTAZIONE IN BASALATO A SPINA DI PESCE
- DEFLUSSO ACQUE METEORICHE
- CADITOIE
- POZZETTI CIRCOLARI
- POZZETTI QUADRATI
- PUNTI LUCE

COMUNE DI
NUGHEDU S. N.
PROV. DI SASSARI

TAVOLA
9d
SCALA
VARIE

**PIANO PARTICOLAREGGIATO
DEL CENTRO DI ANTICA E PRIMA
FORMAZIONE IN ADEGUAMENTO
AL PIANO PAESAGGISTICO
REGIONALE**

ELABORATO
**SISTEMAZIONI ESTERNE
ESEGUITE NEGLI ULTIMI ANNI**

REVISIONE / EMISSIONE	DATA	RIFERIMENTO EMISSIONE / REVISIONE
REVISIONE 2	Gennaio 2016	

ALLEGATO n° ALLA DELIBERA CONSILIARE n° 5 del 15 / 04 / 2016

IL SEGRETARIO COMUNALE :

RUP : GEOM. MASSIMILIANO LANGIU
DOTT. ING. FRANCESCO BOSINCU
VIA MANNO 7
07100 SASSARI - TEL. 079238513

COLLABORAZIONE : ING. ELENA DEMARTIS
IL SINDACO GEOM. DARIO FENU
IL PROGETTISTA