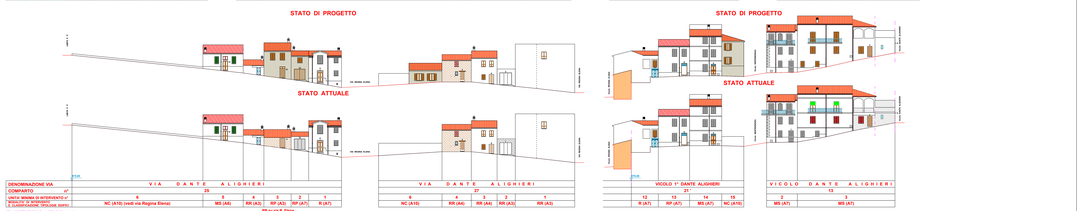

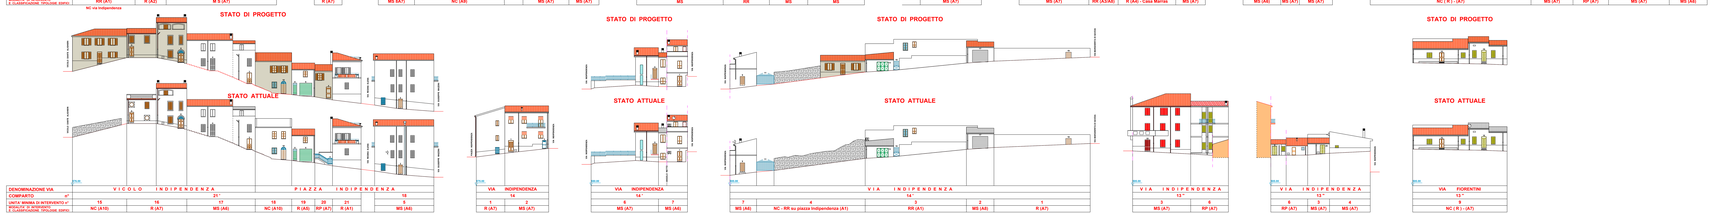

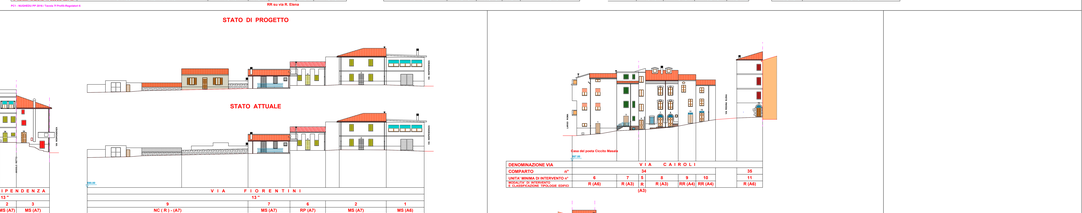

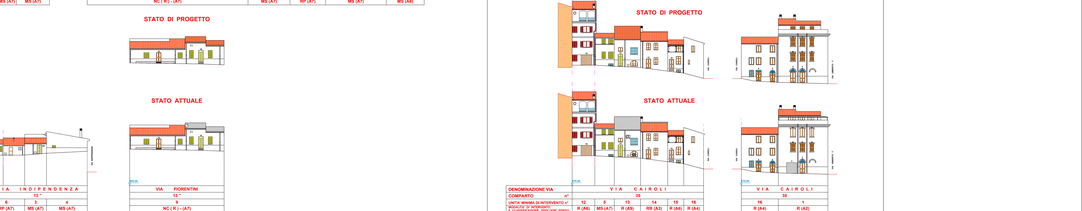

COMUNE DI
NUGHEDU S. N.
PROV. DI SASSARI

TAVOLA **7f**
SCALA 1: 200

PIANO PARTICOLAREGGIATO DEL CENTRO DI ANTICA E PRIMA FORMAZIONE IN ADEGUAMENTO AL PIANO PAESAGGISTICO REGIONALE

ELABORATO

PROFILI REGOLATORI

Via e vicoli REGINA ELENA - Via e vicoli DANTE ALIGHIERI
Via CAIROLI - Via e Piazza INDIPENDENZA -
Vicolo INDIPENDENZA - Via FIORENTINI

REVISIONE / VERSIONE	DATA	REFERENDO DIRIGENE / REVISIONE
REVISIONE 1	Settembre 2014	
	Gennaio 2016	

ALLEGATO n° ALLA DELIBERA CONSILIARE n° 5 del 15 / 04 / 2016

IL SEGRETARIO COMUNALE :

RUP : GEOM. MASSIMILIANO LANGIU

DOTT. ING. VIA MANNU 1
FRANCESCO BOSINCU 07100 SASSARI TEL. 4782385112
COLLABORAZIONE : ING. ELENA DEMARTIS

IL SINDACO
GEOM. DARIO FENU

IL PROGETTISTA